


**Схема расположения земельного участка или земельных участков на
кадастровом плане территории**

Условный номер земельного участка 61:58:0005271:3У1 (указывается в случае, если предусматривается образование двух и более земельных участков)		
Площадь земельного участка 26 м² (указывается проектная площадь образуемого земельного участка, вычисленная с использованием федеральной государственной географической информационной системы, обеспечивающей функционирование национальной системы пространственных данных, которой является федеральная государственная географическая информационная система "Единая цифровая платформа "Национальная система пространственных данных" (далее - информационная система), или иных технологических и программных средств с округлением до 1 квадратного метра. Указанное значение площади земельного участка может быть уточнено при проведении кадастровых работ не более чем на десять процентов)		
Обозначение характерных точек границ	Координаты, м (указываются в случае подготовки схемы расположения земельного участка с использованием информационной системы или иных технологических и программных средств. Значения координат, полученные с использованием указанных технологических и программных средств, указываются с округлением до 0,01 метра)	
	X	Y
1	2	3
1	421654,55	1366515,41

1	2	3
2	421656,36	1366519,47
3	421650,97	1366521,87
4	421649,16	1366517,81
1	421654,55	1366515,41

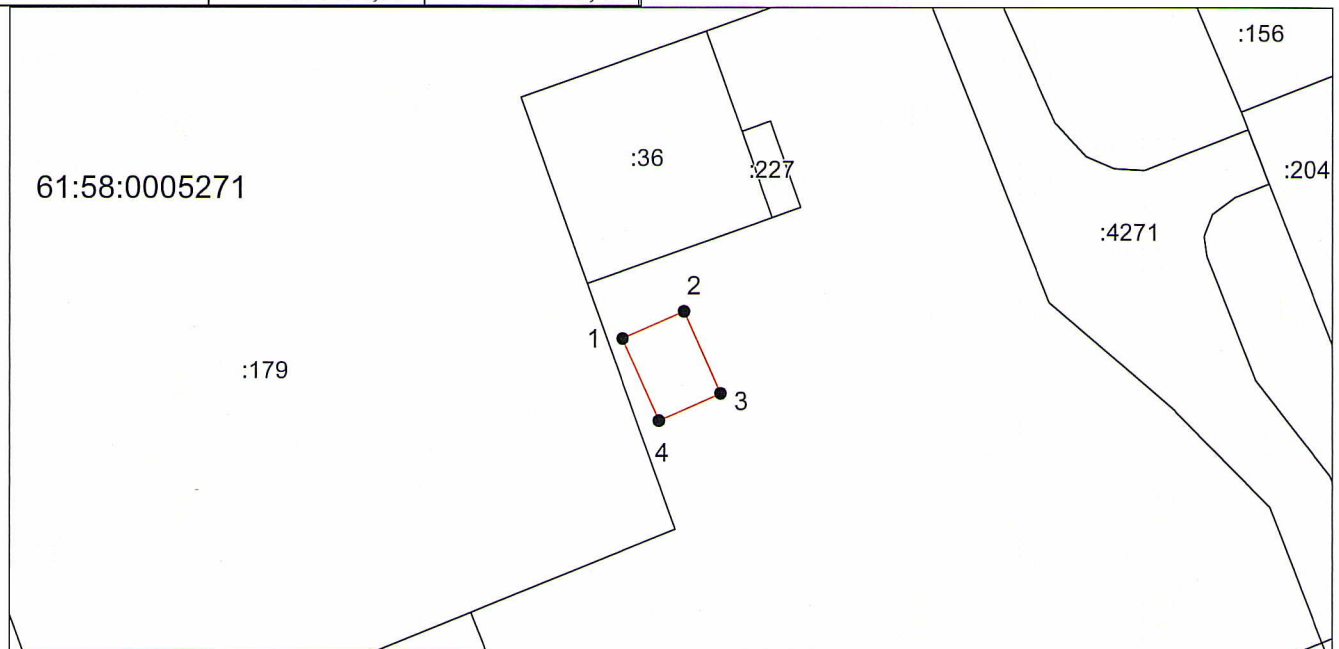

Система координат: МСК-61, зона 1
Масштаб 1:500

Условные обозначения:

- — граница образуемого земельного участка,
- — граница учтенного земельного участка,
- — граница кадастрового квартала,
- — характерная точка границы земельного участка.