




Утверждена
постановлением Администрации города Таганрога
от _____ № _____

Схема расположения земельного участка или земельных участков на кадастровом плане территории

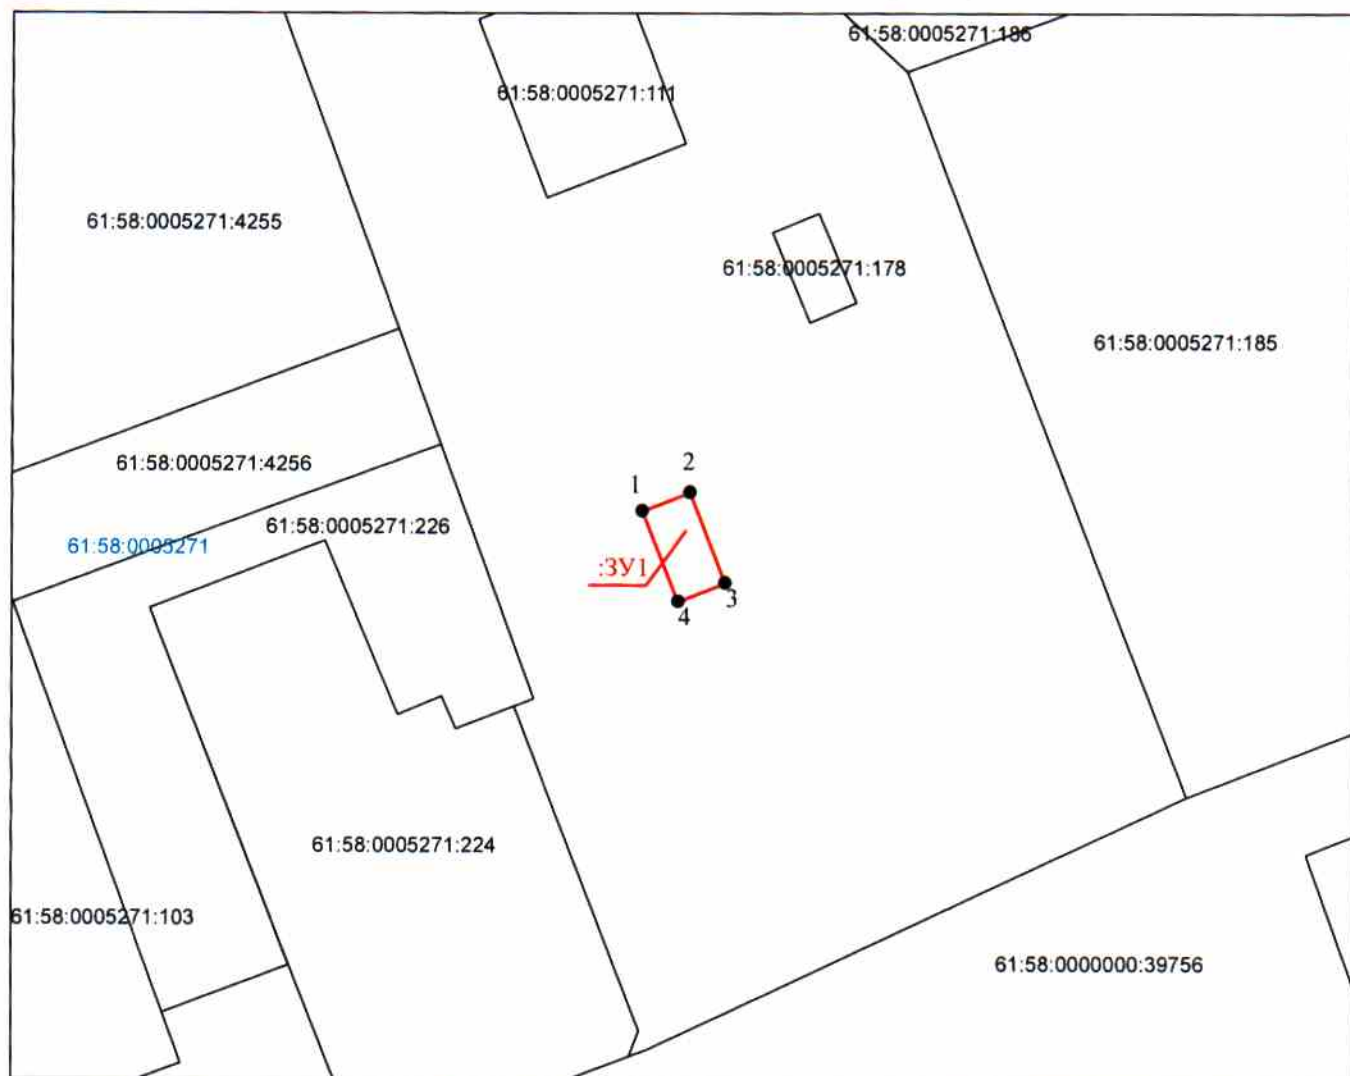

система координат МСК-61

Условный номер земельного участка :3У1		
Площадь земельного участка 22 м²		
Обозначение характерных точек границ	Координаты, м	
	X	Y
1	421396,31	1366611,32
2	421397,6	1366614,47
3	421391,68	1366616,9
4	421390,39	1366613,75

Условные обозначения:

- - часть границы, местоположение которой определено при выполнении кадастровых работ
- - часть границы, сведения ЕГРН о которой позволяют однозначно определить ее положение на местности
- - часть границы кадастрового квартала
- 1 - характерная точка границы земельного участка, сведения о которой отсутствуют в ЕГРН, местоположение которой определено при кадастровых работах (новая характерная точка)
- :3У1 - обозначение образуемого земельного участка
- 61:58:0005265 - обозначение кадастрового квартала
- :49 - обозначение земельного участка в границах кадастрового квартала

Масштаб 1:500