

Утверждена

(наименование документа об утверждении, исключая

наименования органов государственной власти или

органов местного самоуправления, принявших


решение об утверждении схемы или подписавших

соглашение о перераспределении земельных участков.)

от №

Схема расположения земельного участка или земельных участков на кадастровом плане территории

Условный номер земельного участка — (указывается в случае, если предусматривается образование двух и более земельных участков)		
Площадь земельного участка 13 м ² (указывается площадь образуемого земельного участка, вычисляемая с использованием федеральной государственной геодезической и геоинформационной систем, обеспечивающей функциональное назначение геоинформационных данных, которой является федеральная государственная геоинформационная система «Единая геоинформационная система» Национальная система пространственных данных (далее - информационная система), или иных геоинформационных и геодезических средств с округлением до 1 кадастрового метра. Указанное значение площади земельного участка может быть уточнено при проведении кадастровых работ не более чем на десять процентов)		
Обозначение характерных точек границ	Координаты, м	
	X	Y
1	2	3
1	421613,17	1366527,18
2	421614,85	1366531,14
3	421611,97	1366532,28
4	421610,29	1366528,32
1	421613,17	1366527,18

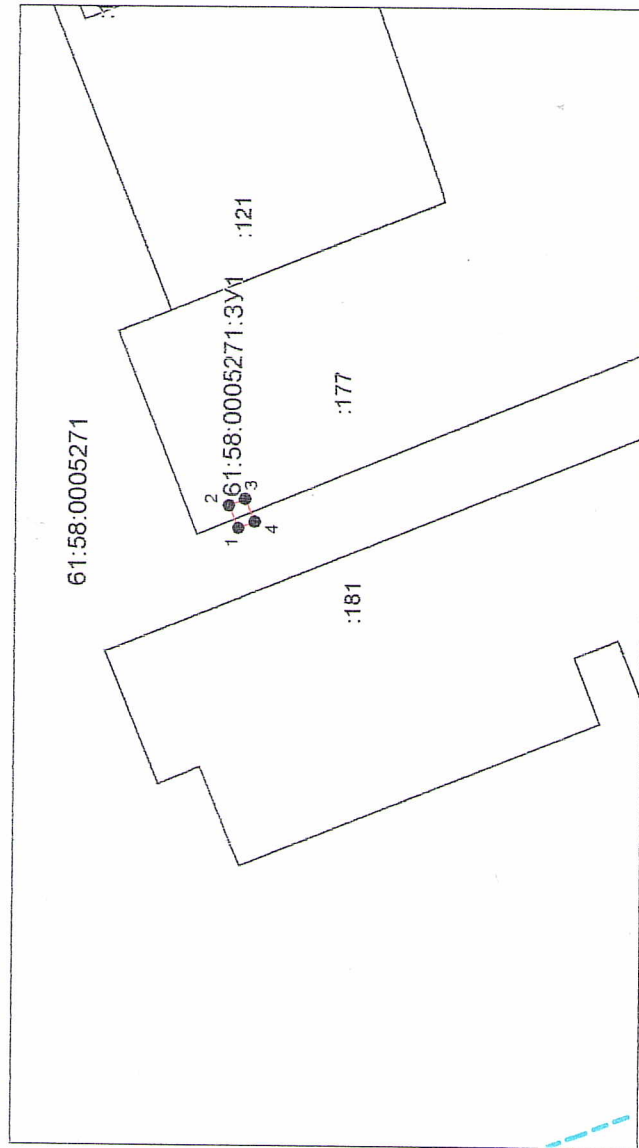

Система координат: МСК-61
Масштаб 1:1334

Условные обозначения:

- граница образуемого земельного участка,
- граница учтенного земельного участка,
- граница кадастрового квартала,
- характерная точка границы земельного участка.