


Схема расположения земельного участка или земельных участков на кадастровом плане территории

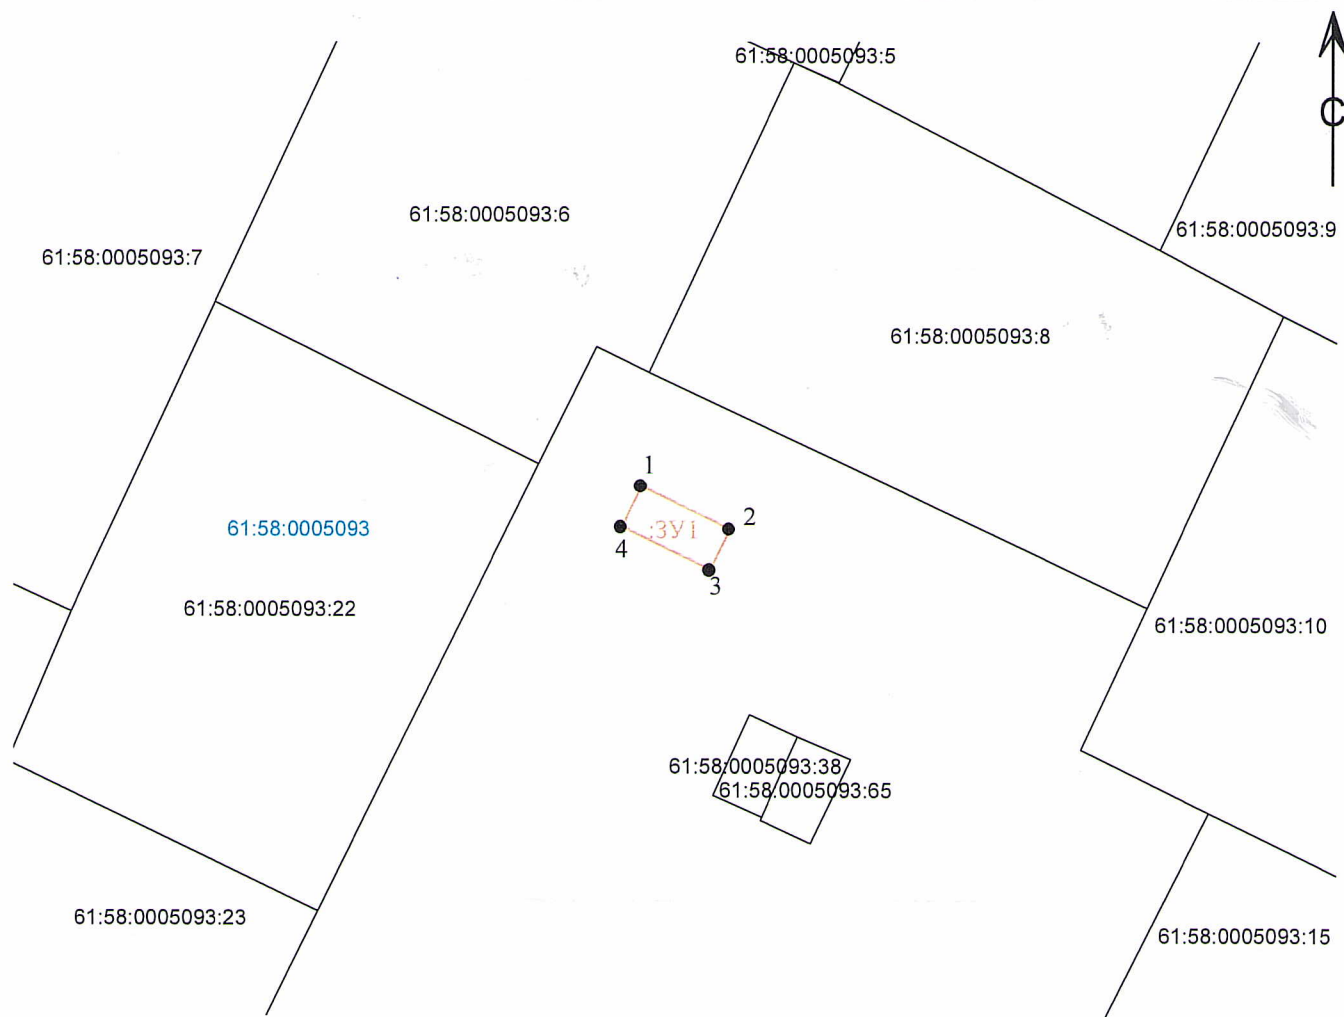

система координат МСК-61

Условный номер земельного участка :ЗУ1		
Площадь земельного участка 20 м²		
Обозначение характерных точек границ	Координаты, м	
	X	Y
1	420937,47	1368127,32
2	420934,71	1368133,2
3	420931,99	1368131,92
4	420934,76	1368126,04

Условные обозначения:

- - часть границы, местоположение которой определено при выполнении кадастровых работ
- - часть границы, сведения ЕГРН о которой позволяют однозначно определить ее положение на местности
- - - - - часть границы кадастрового квартала
- 1 - характерная точка границы земельного участка, сведения о которой отсутствуют в ЕГРН, местоположение которой определено при кадастровых работах (новая характерная точка)
- :ЗУ1 - обозначение образуемого земельного участка
- 61:58:0005093 - обозначение кадастрового квартала
- :8 - обозначение земельного участка в границах кадастрового квартала

Масштаб 1:500