

Утверждена

(наименование документа об утверждении, включая

наименование органов государственной власти или

органов местного самоуправления, принявших решение об  
утверждении схемы или подписавших  
соглашение о перераспределении земельных участков)

от №

# Схема расположения земельного участка или земельных участков на кадастровом плане территории

Условный номер земельного участка :ЗУ

(указывается в случае, если предусматривается образование двух и более земельных участков)

Площадь земельного участка 23 кв.м.

(указывается проектная площадь образуемого земельного участка, вычисленная с использованием федеральной государственной географической информационной системы, обеспечивающей функционирование национальной системы пространственных данных, которой является федеральная географическая информационная система "Единая цифровая платформа "Национальная система пространственных данных"<sup>1</sup> (далее - информационная система), или иных технологических и программных средств с округлением до 1 квадратного метра. Указанное значение площади земельного участка может быть уточнено при проведении кадастровых работ не более чем на десять процентов)

<sup>1</sup> Часть 3 статьи 18.1 Федерального закона от 30 декабря 2015 г. № 431-ФЗ "О геодезии, картографии и пространственных данных и о внесении изменений в отдельные законодательные акты Российской Федерации", пункт 1 Положения о федеральной государственной географической информационной системе "Единая цифровая платформа "Национальная система пространственных данных", утвержденного постановлением Правительства Российской Федерации от 7 июня 2022 г. № 1040.


МСК-61, зона I

Обозначение характерных точек границ

Координаты, м

(указываются в случае подготовки схемы расположения земельного участка с использованием информационной системы или иных технологических и программных средств. Значения координат, полученные с использованием указанных технологических и программных средств, указываются с округлением до 0,01 метра)

|   | X          | Y            |
|---|------------|--------------|
| 1 | 2          | 3            |
| 1 | 421 614.33 | 1 366 910.57 |
| 2 | 421 617.15 | 1 366 916.42 |
| 3 | 421 613.98 | 1 366 917.95 |
| 4 | 421 611.16 | 1 366 912.09 |
| 1 | 421 614.33 | 1 366 910.57 |

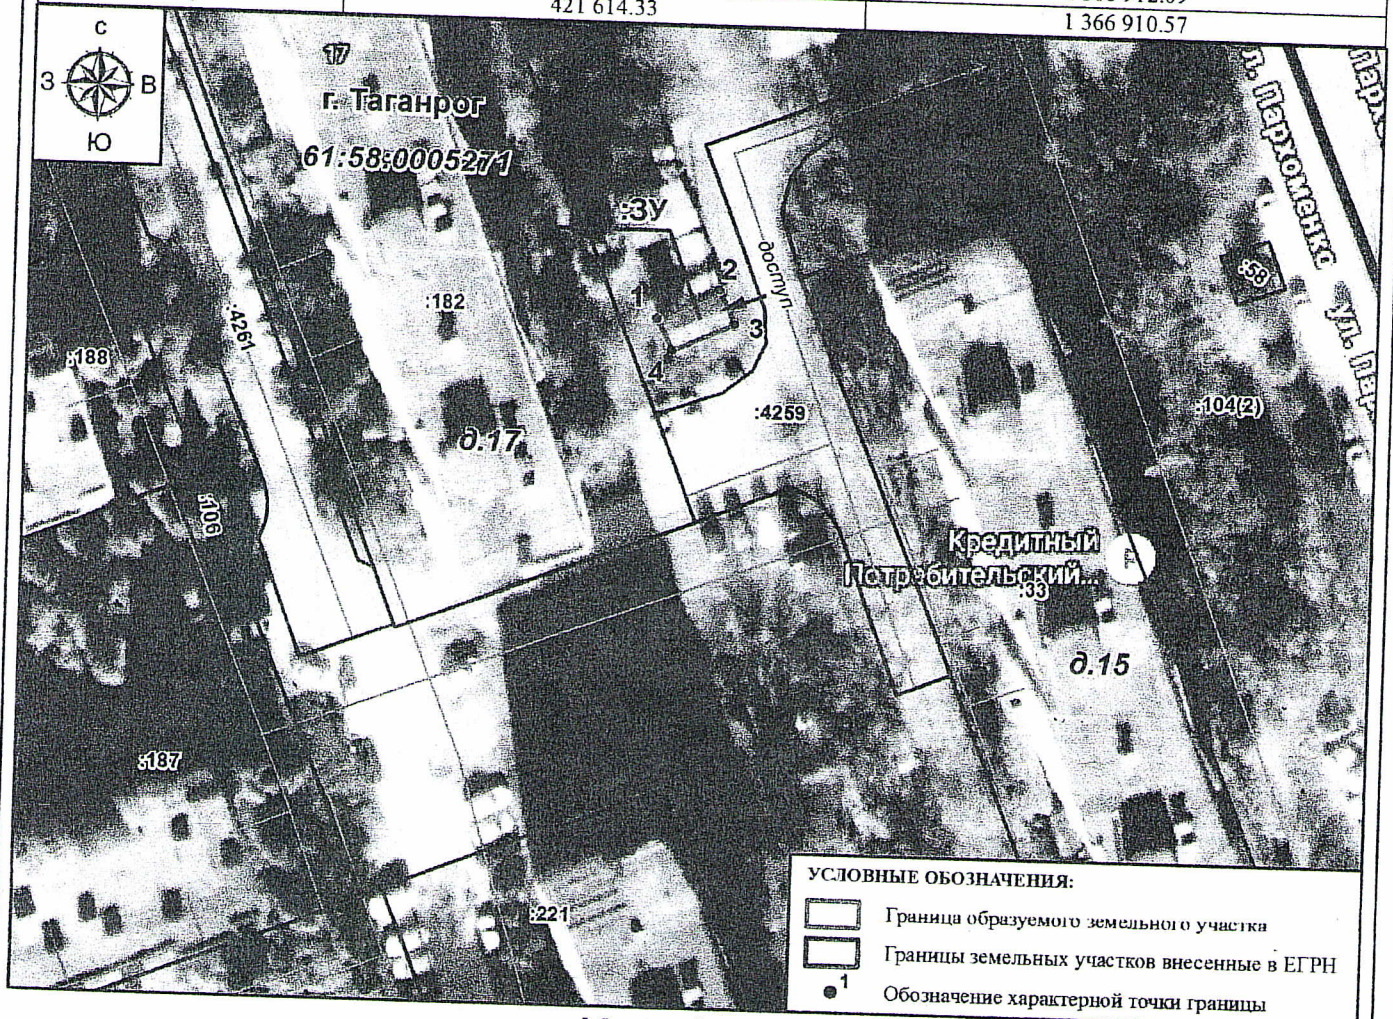

Масштаб 1:700

# Утверждена

(наименование документа об утверждении, включая

наименование органов государственной власти или

органов местного самоуправления, принявших решение об  
утверждении схемы или подписавших  
соглашение о перераспределении земельных участков)

от №

## Схема расположения земельного участка или земельных участков на кадастровом плане территории

Условный номер земельного участка :3У


(указывается в случае, если предусматривается образование двух и более земельных участков)

Площадь земельного участка 23 кв.м.

(указывается проектная площадь образуемого земельного участка, вычисленная с использованием федеральной государственной географической информационной системы, обеспечивающей функционирование национальной системы пространственных данных, которой является федеральная государственная географическая информационная система "Единая цифровая платформа "Национальная система пространственных данных" (далее - информационная система), или иных технологических и программных средств с округлением до 1 квадратного метра. Указанное значение площади земельного участка может быть уточнено при проведении кадастровых работ не более чем на десять процентов)  
Часть 3 статьи 18.1 Федерального закона от 30 декабря 2015 г. № 431-ФЗ "О геодезии, картографии и пространственных данных и о внесении изменений в отдельные законодательные акты Российской Федерации", пункт 1 Положения о федеральной государственной географической информационной системе "Единая цифровая платформа "Национальная система пространственных данных", утвержденного постановлением Правительства Российской Федерации от 7 июля 2022 г. № 1040.

МСК-61, зона I

| Обозначение характерных точек границ | Координаты, м   |              |
|--------------------------------------|---|--------------|
|                                      | (указываются в случае подготовки схемы расположения земельного участка с использованием информационной системы или иных технологических и программных средств. Значения координат, полученные с использованием указанных технологических и программных средств, указываются с округлением до 0,01 метра) |              |
|                                      | X   | Y            |
| 1                                    | 2   | 3            |
| 1                                    | 421 614.33   | 1 366 910.57 |
| 2                                    | 421 617.15   | 1 366 916.42 |
| 3                                    | 421 613.98   | 1 366 917.95 |
| 4                                    | 421 611.16   | 1 366 912.09 |
| 1                                    | 421 614.33   | 1 366 910.57 |

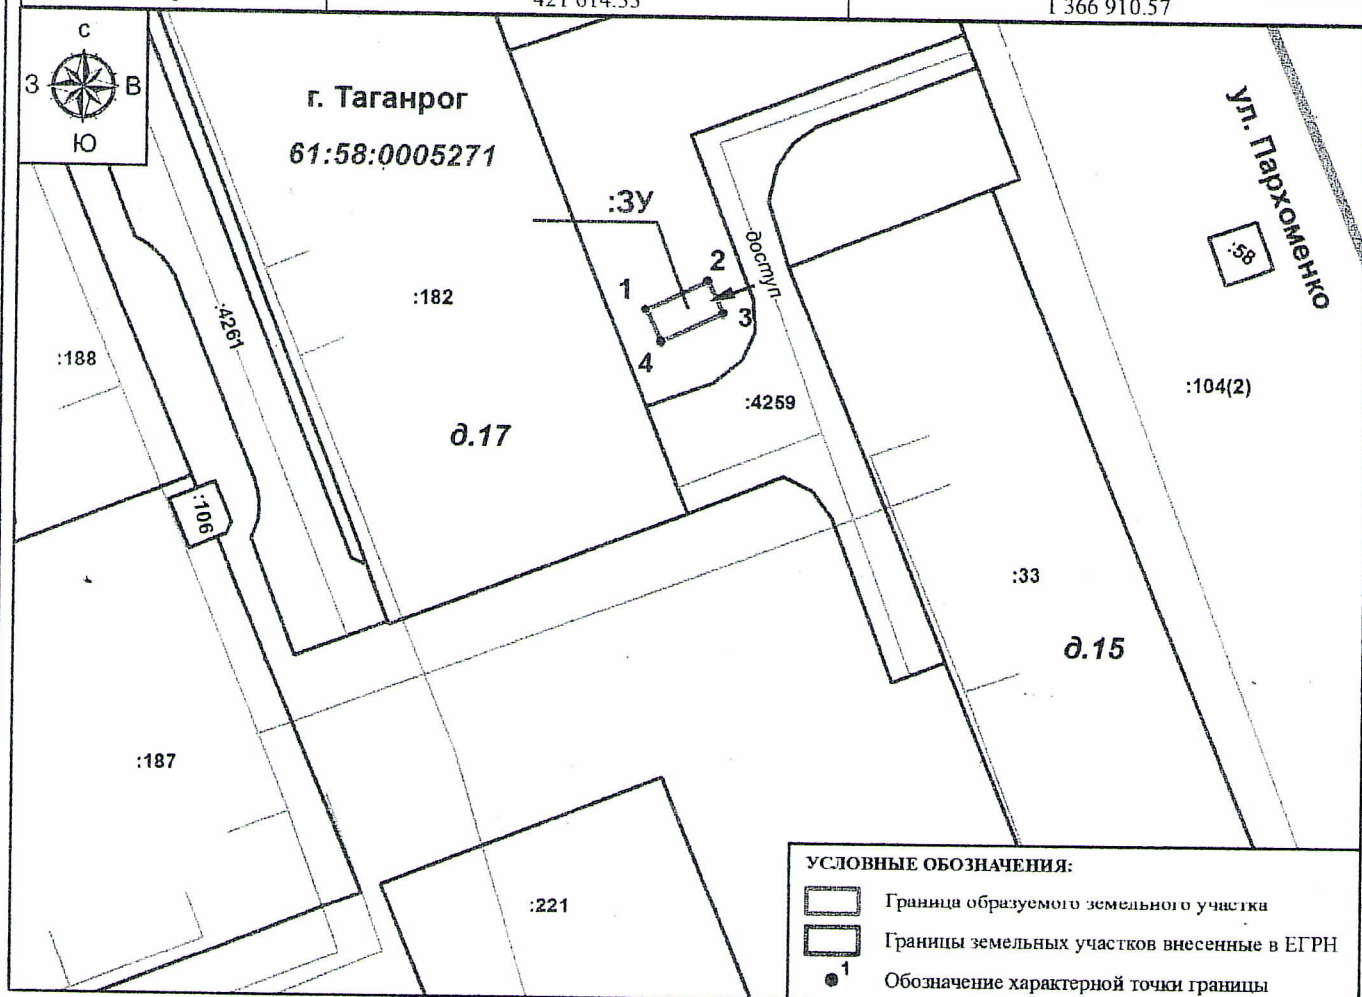

Масштаб 1:700