


Утверждена

(наименование документа об утверждении, включая
наименования органов государственной власти или
органов местного самоуправления, принявших
решение об утверждении схемы или подписавших
соглашение о перераспределении земельных участков)
от _____ № _____

Схема расположения земельного участка или земельных
участков на кадастровом плане территории

Условный номер земельного участка 61:58:0005271.3У1					
Площадь земельного участка 22 м²					
Обозначение характерных точек границы	Координаты, м		Обозначение характерных точек границы	Координаты, м	
	X	Y		X	Y
1	2	3	1	2	3
n1	421464.52	1366599.08	n3	421458.35	1366602.69
n2	421464.74	1366602.47	n4	421458.13	1366599.3

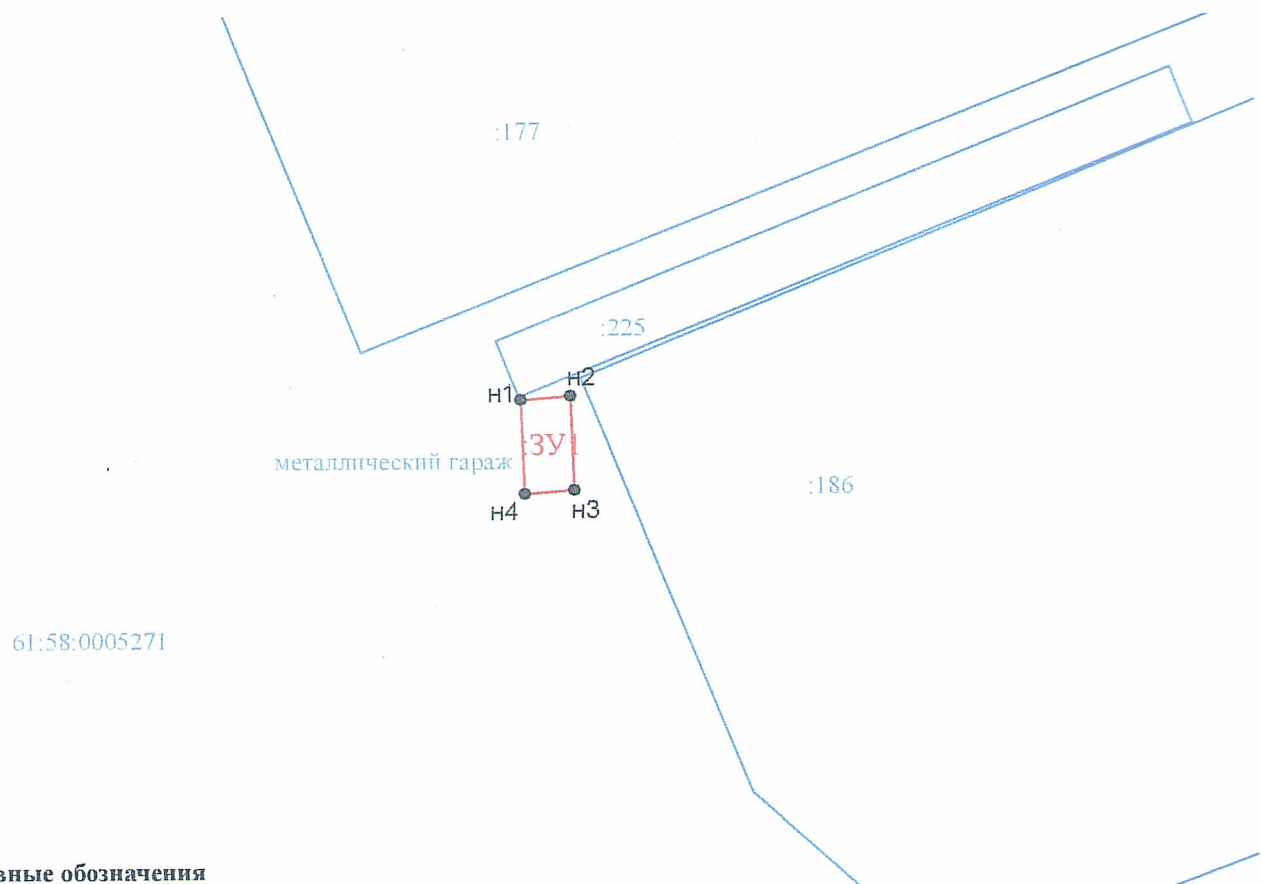

Условные обозначения

- Вновь образованная часть границы, достаточной точности
- Существующая часть границы, достаточной точности
- Характерные точки границы, достаточной точности

Система координат - МСК 61
Масштаб 1:500