


Схема расположения земельного участка или земельных участков на кадастровом плане территории

Условный номер земельного участка 61:58:0007001:3У1 (указывается в случае, если предусматривается образование двух и более земельных участков)		
Площадь земельного участка 18 м² (указывается проектная площадь образуемого земельного участка, вычисленная с использованием федеральной государственной географической информационной системы, обеспечивающей функционирование национальной системы пространственных данных, которой является федеральная государственная географическая информационная система "Единая цифровая платформа "Национальная система пространственных данных" (далее - информационная система), или иных технологических и программных средств с округлением до 1 квадратного метра. Указанное значение площади земельного участка может быть уточнено при проведении кадастровых работ не более чем на десять процентов)		
Обозначение характерных точек границ	Координаты, м (указываются в случае подготовки схемы расположения земельного участка с использованием информационной системы или иных технологических и программных средств. Значения координат, полученные с использованием указанных технологических и программных средств, указываются с округлением до 0,01 метра)	
	X	Y
1	2	3
1	425752,87	1372659,64

1	2	3
2	425754,62	1372662,08
3	425749,76	1372665,59
4	425748,00	1372663,16
1	425752,87	1372659,64

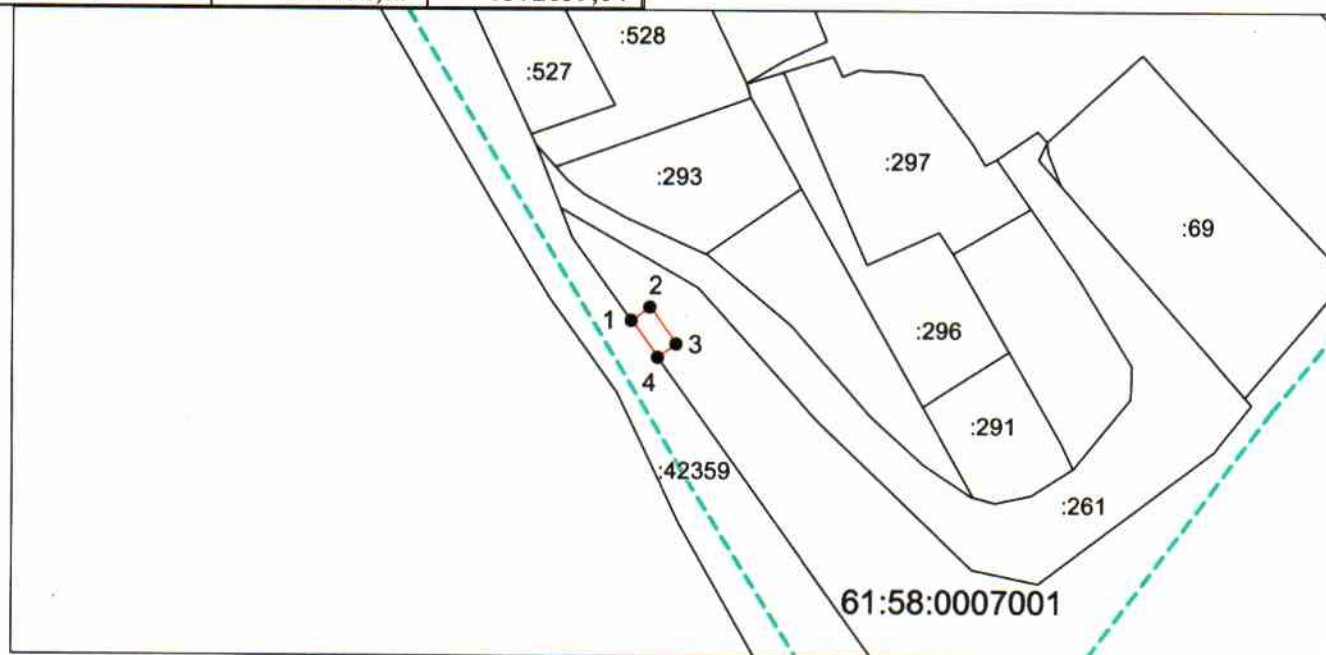

Система координат: МСК-61, зона 1
 Масштаб 1:1000

Условные обозначения:

- — граница образуемого земельного участка,
- — граница учтенного земельного участка,
- - - — граница кадастрового квартала,
- — характерная точка границы земельного участка.