

Утверждена

(наименование документа об утверждении, включая

наименования органов государственной власти или

органов местного самоуправления, принявших
решение об утверждении схемы или подписавших
соглашение о перераспределении земельных участков)

от _____ № _____

Схема расположения земельного участка или земельных участков на кадастровом плане территории

Условный номер земельного участка _____
(указывается в случае, если предусматривается образование двух и более земельных участков)

Площадь земельного участка 30 м²

(указывается проектная площадь образуемого земельного участка, вычисленная с использованием федеральной государственной географической информационной системы, обеспечивающей функционирование национальной системы пространственных данных, которой является федеральная государственная географическая информационная система "Единая цифровая платформа "Национальная система пространственных данных" (далее - информационная система), или иных технологических и программных средств с округлением до 1 квадратного метра. Указанное значение площади земельного участка может быть уточнено при проведении кадастровых работ не более чем на десять процентов)

Координаты, м


(указываются в случае подготовки схемы расположения земельного участка с использованием информационной системы или иных технологических и программных средств. Значения координат, полученные с использованием указанных технологических и программных средств, указываются с округлением до 0,01 метра)

Обозначение характерных точек границ

	Координаты, м	
	X	Y
1	2	3
1	420907.68	1371944.04
2	420909.84	1371951.14
3	420906.30	1371952.20
4	420906.06	1371951.41
5	420905.82	1371951.49
6	420903.66	1371945.06
7	420904.52	1371944.78
8	420904.85	1371944.65
9	420904.97	1371944.96
1	420907.68	1371944.04

КК 61:58:0001159

61.58.0000000:39794

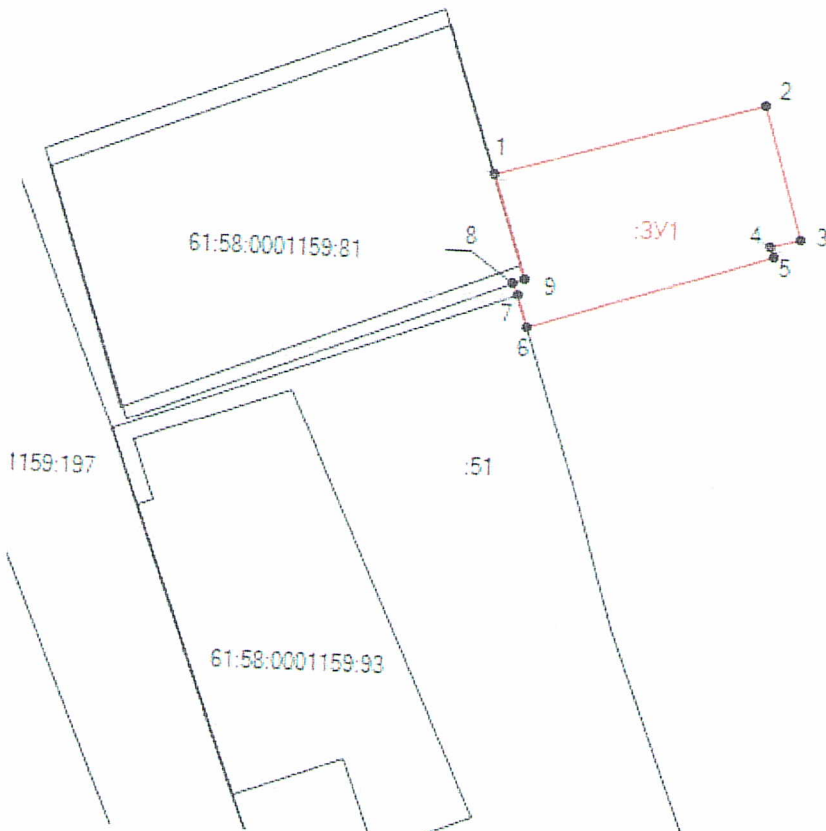

Масштаб 1:200
МСК-61
Зона 61.1

Условные обозначения

- образцовая часть границы
- 1 обозначение характерной точки границы