

(наименование документа об утверждении, включающая


наименования органов государственной власти или

органов местного самоуправления, принявших решение об утверждении схемы или подписавших соглашение о перераспределении земельных участков

$$\mathcal{N}_0$$

Схема расположения земельного участка или земельных участков на кадастровом плане территории

Условный номер земельного участка — (указывается в случае, если предусматривается обременение двух и более земельных участков)			
Площадь земельного участка 18 м ² (указывается площадь, образуемая земельным участком, принадлежащим федеральной государственной информационной системе, осуществляющей функционирование национальной системы географических данных, которой является федеральная государственная географическая информационная система "Единая географическая информационная система Российской Федерации" (далее - федеральная географическая информационная система), или иных геоинформационных систем и программных средств с окружением до 1 квадратного метра. Указание значения площади земельного участка может быть уточнено при проведении кадастровых работ (в случае, если на десяти дробител))			
Координаты, м			
(указывается в случае, если предусмотрено размещение земельного участка с использованием геоинформационной системы или иных геоинформационных систем и программных средств. Значения координат, полученные с использованием указанных геоинформационных систем и программных средств, указываются с округлением до 0,01 метра)			
Обозначение характерных точек границ	X	Y	
1	2	3	
1	421379,81	1366630,62	
2	421382,07	1366636,76	
3	421379,43	1366637,73	
4	421377,15	1366631,63	
1	421379,81	1366630,62	

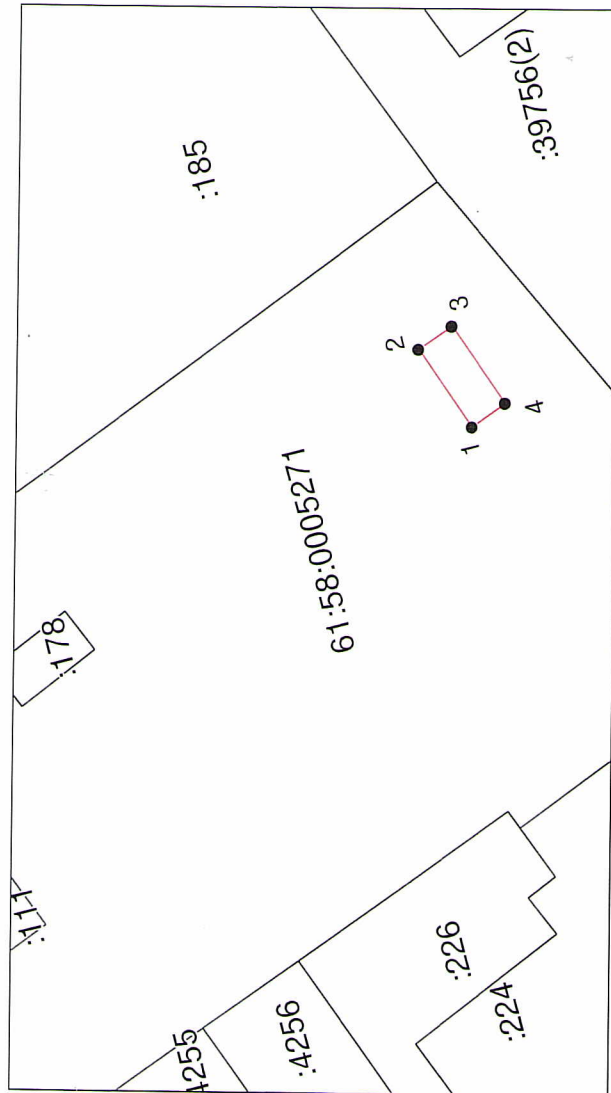

Система координат: 61.1
Масштаб 1:500

Условные обозначения:

- граница образуемого земельного участка,
- граница учтенного земельного участка,
- граница кадастрового квартала,
- — характерная точка границы земельного участка.