



РОССИЙСКАЯ ФЕДЕРАЦИЯ  
РОСТОВСКАЯ ОБЛАСТЬ  
МУНИЦИПАЛЬНОЕ ОБРАЗОВАНИЕ «ГОРОД ТАГАНРОГ»

АДМИНИСТРАЦИЯ ГОРОДА ТАГАНРОГА

ПОСТАНОВЛЕНИЕ

27.04.2021

№ 432

г. Таганрог

Об установлении публичного сервитута в отношении земельного участка, расположенного по адресу: Ростовская обл., г. Таганрог, ул. Кленовая, 26

В соответствии с пунктом 2, подпунктом 1 пункта 4 статьи 23 Земельного кодекса Российской Федерации **постановляю:**

1. Установить публичный сервитут сроком на 10 лет в отношении земельного участка с кадастровым номером 61:58:0004523:935, расположенного по адресу: Ростовская обл., г. Таганрог, ул. Кленовая, 26, для обеспечения прохода, проезда к формируемым на данном участке ЧЗУ (частям земельного участка), на которых будет выполняться строительство многоквартирных жилых домов, в границах согласно приложению.

2. Настоящее постановление вступает в силу со дня его принятия и подлежит официальному опубликованию.

3. Контроль за исполнением настоящего постановления возложить на заместителя главы Администрации города Таганрога по вопросам экономики Корякина Р.В.

Глава Администрации  
города Таганрога



А.В. Лисицкий

Приложение  
к постановлению  
Администрации  
города Таганрога  
от 27.04.2001 № 732

### ОПИСАНИЕ


границ публичного сервитута в отношении земельного участка  
с кадастровым номером 61:58:0004523:935, расположенного по адресу:  
Ростовская обл., г. Таганрог, ул. Кленовая, 26

Утверждена  
постановлением Администрации города Таганрога  
от \_\_\_\_\_ № \_\_\_\_\_

#### Схема расположения земельного участка или земельных участков на кадастровом плане территории

Условный номер земельного участка —		
Площадь земельного участка 4601 м <sup>2</sup>		
Обозначение характерных точек границ	Координаты, м	
	X	Y
1	2	3
8	427978,43	1370961,85
9	427971,30	1370962,68
10	427975,18	1370996,29
11	427980,68	1371043,91
12	427987,33	1371049,18
13	428045,00	1371042,52
14	428106,65	1371035,40
15	428111,92	1371028,75
16	428113,29	1371040,67
17	427982,05	1371055,83
18	427983,21	1371065,84
7	427882,44	1371066,13
14	427855,67	1370835,94
19	427862,62	1370835,11

1	2	3
16	427864,16	1370848,36
17	427868,19	1370883,05
20	427873,32	1370927,12
21	427877,62	1370964,10
24	427944,70	1370955,81
20	427956,65	1370954,40
21	427972,84	1370952,32
8	427978,43	1370961,85
1	427965,34	1370963,36
2	427968,65	1370992,01
3	427975,49	1371051,32
4	427969,61	1371058,01
5	427887,35	1371059,00
6	427884,16	1371031,34
7	427877,48	1370973,50
1	427965,34	1370963,36

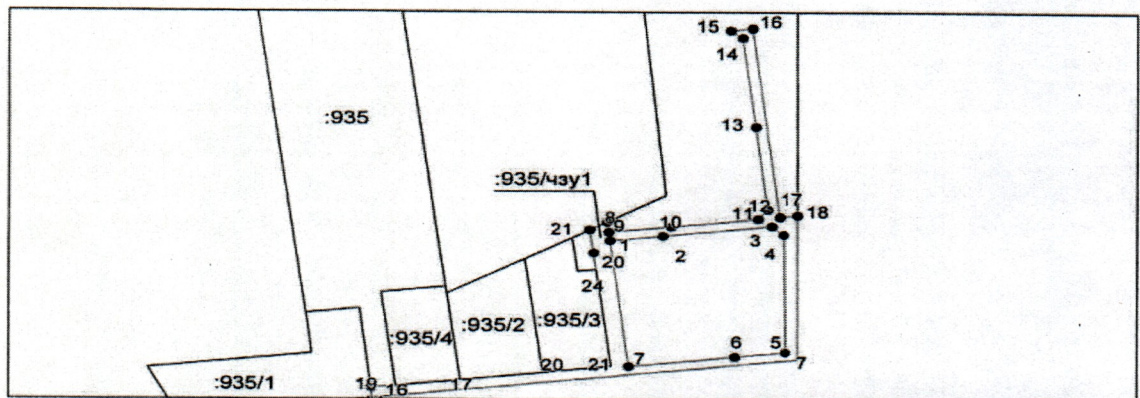


Система координат: МСК-61  
Масштаб 1:2043

**Условные обозначения:**

- граница образуемого земельного участка,
- граница учтенного земельного участка,
- - - граница кадастрового квартала,
- — характерная точка границы земельного участка.

Начальник общего отдела  
Администрации города Таганрога

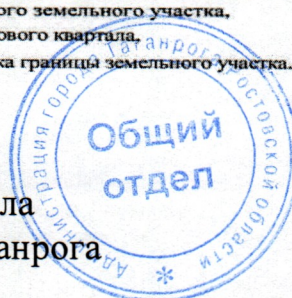

*И.В. Адова*

И.В. Адова