

Утверждена

(штрихование документа об утверждении, включая

наименования органов государственной власти или


органов местного самоуправления, принявших  
решение об утверждении схемы или подписавших  
соглашение о перераспределении земельных участков)

от

№

### Схема расположения земельного участка или земельных участков на кадастровом плане территории

<b>Условный номер земельного участка —</b> <small>(указывается в случае, если при оформлении обращения заявитель формирует участок)</small>		
<b>Площадь земельного участка 22 м<sup>2</sup></b> <small>(указывается проектная площадь образуемого земельного участка, вычисленная с использованием федеральной государственной геодезической или геоинформационной системы, обеспечивающей функционирование децентрализованной системы пространственных данных, которой является федеральная государственная геоинформационная система "Единая цифровая платформа "Национальная система пространственных данных" (далее - информационная система), или иных геоинформационных и программных средств с округлением до 1 квадратного метра. Указанное значение площади земельного участка может быть уточнено при проведении кадастровых работ на более чем на шесть процентов)</small>		
<b>Обозначение характерных точек границ</b>	<b>Координаты, м</b> <small>(указывается в случае, если участок с использованием геоинформационной системы или иных геоинформационных и программных средств. Значения координат, полученные с использованием указанных геоинформационных и программных средств, округляются с округлением до 0,01 метра)</small>	
	<b>X</b>	<b>Y</b>
<b>1</b>	<b>2</b>	<b>3</b>
1	421844.83	1367118.06
2	421840.56	1367122.77
4	421838.02	1367120.30
3	421842.19	1367115.70
1	421844.83	1367118.06

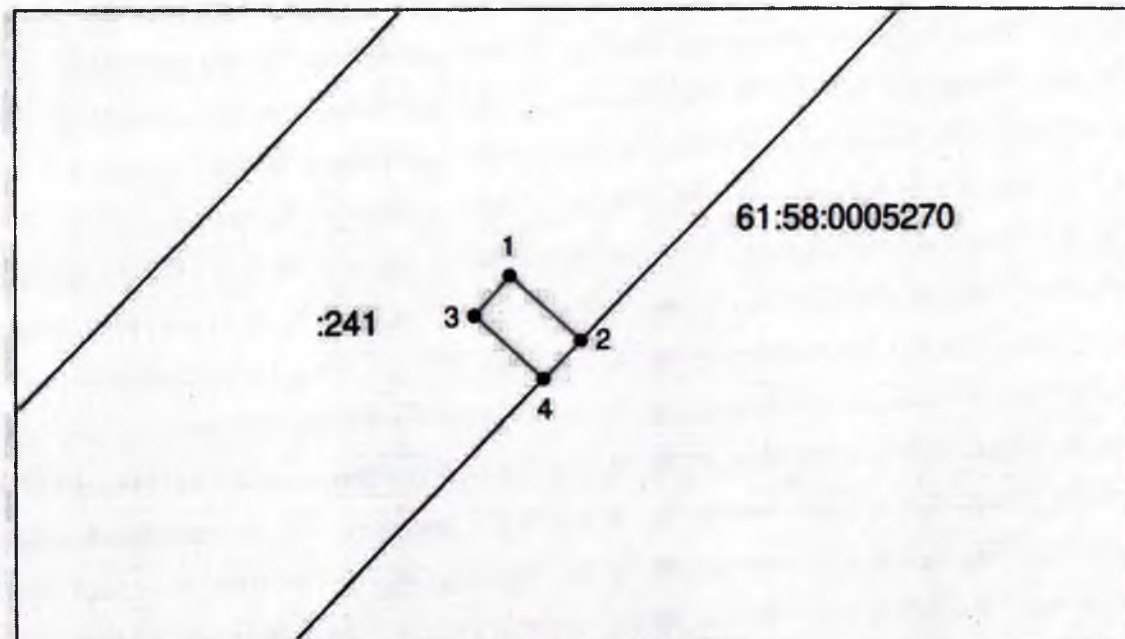

Система координат: 61.1  
Масштаб 1:500

Условные обозначения:

- граница образуемого земельного участка,
- граница учтенного земельного участка,
- граница кадастрового квартала,
- характерная точка границы земельного участка.