Сообщение о возможном установлении публичного сервитута на территории города Таганрога

1. Наименование уполномоченного органа, которым рассматривается ходатайство об установлении публичного сервитута.

Комитет по управлению имуществом г. Таганрога.

2. Цели установления публичного сервитута.

Публичный сервитут устанавливается в целях размещения объекта электросетевого хозяйства «ВЛ 0,4 кВ от ТП-295 фидер 5».

3. Кадастровые номера, адреса или иное описание местоположения земельных участков, в отношении которых испрашивается публичный сервитут.

№ п.п.	Кадастровый номер земельного участка	Адрес или иное описание местоположения земельного участка
1	61:58:0000000:42655	Ростовская обл., г. Таганрог, пер. Сенной (между пер. Большой Садовый и ул. Дзержинского)
2	61:58:0000000:89	Ростовская обл., г. Таганрог, дорога ул. Социалистическая (между ул. Петровская и ул. Кибальчича)
3	61:58:0003012:172	Ростовская область, г. Таганрог, от пер. Сенной до ул. Портовая, 85-5
4	61:58:0003012:35	Ростовская обл., г. Таганрог, ул. Социалистическая, 7-1
5	61:58:0003012:34	Российская Федерация, Ростовская область, г.о. город Таганрог, г. Таганрог, пер. Сенной, з/у 2/1
6	61:58:0003012:33	Российская Федерация, Ростовская область, г.о. город Таганрог, г. Таганрог, пер. Сенной, з/у 2-2
7	61:58:0003012:388	Ростовская область, г. Таганрог, около ул. Социалистическая, 7-1

4. Правообладатели земельных участков, в отношении которых испрашивается публичный сервитут, если их права не зарегистрированы в Едином государственном реестре недвижимости, в течение 15 дней со дня опубликования настоящего сообщения могут подавать в Комитет по управлению имуществом г. Таганрога заявления об учете их прав (обременений прав) на земельные участки с приложением копий документов, подтверждающих эти права (обременения прав). В таких заявлениях указывается способ связи с правообладателями земельных участков, в том числе их почтовый адрес и (или) адрес электронной почты. Правообладатели земельных участков, подавшие такие заявления по истечении указанного срока, несут риски невозможности обеспечения их прав в связи с отсутствием информации о таких лицах и их правах на земельные участки.

Адрес, по которому заинтересованные лица могут ознакомиться с поступившим ходатайством об установлении публичного сервитута и прилагаемым к нему описанием местоположения границ публичного сервитута, подать заявления об учете прав на земельные участки:

Ростовская область, г. Таганрог, ул. Греческая, 58, корп. 1, каб. № 9 (Комитет по управлению имуществом г. Таганрога).

Заявления об учете прав принимаются с 21.10.2026 по 03.11.2026. Время приема заинтересованных лиц: понедельник, вторник, среда, четверг, - с 09 часов до 18 часов, пятница - с 09 часов до 17 часов, перерыв с 13-00 часов до 13-48 часов, выходные дни недели: суббота, воскресенье.

Телефон: 8 (8634) 38-38-28.

Срок подачи указанных заявлений – 15 дней со дня опубликования данного сообщения на официальном сайте в информационно-телекоммуникационной сети «Интернет».

5. Официальный сайт в информационно-телекоммуникационной сети «Интернет», на котором размещается сообщение о поступившем ходатайстве об установлении публичного сервитута: https://tagancity.ru, во вкладке меню раздела «Имущество» подраздел «О публичных сервитутах».

Описание местоположения границ публичного сервитута:

ГРАФИЧЕСКОЕ ОПИСАНИЕ

местоположения границ публичного сервитута

ВЛ 0,4 кВ от ТП-295 фидер 5

(наименование объекта, местоположение границ которого описано (далее - объект)

Раздел 1

Сведения об объекте		
№ п/п	Характеристики объекта	Описание характеристик
1	2	3
1	естоположение объекта	остовская область, город Таганрог
2	лощадь объекта +/- величина погрешности ределения площади +/- Дельта Р)	45 кв.м ± 7.07 кв.м
3	ные характеристики объекта	убличный сервитут устанавливается для эксплуатации ъекта электросетевого хозяйства ВЛ 0,4 кВ от ТП-295 фидер .1 статьи 39.37 Земельного кодекса Российской Федерации)

Раздел 2

Сведения о местоположении границ объекта

1. Система координат МСК-61, зона 1

2. Сведения о характерных точках границ объекта

Обозначение характерных точек границ	Координаты, м		Метод определения координат характерной точки	Средняя квадратическая погрешность положения характерной точки (M_t), м	Описание обозначения точки на местности (при наличии)
	X	Y			
1	2	3	4	5	6
1	421421.54	1371221.79	Метод спутниковых геодезических измерений (определений)	0.10	–
2	421393.59	1371212.63	Метод спутниковых геодезических измерений (определений)	0.10	–
3	421371.27	1371209.53	Метод спутниковых геодезических измерений (определений)	0.10	–
4	421370.91	1371209.40	Метод спутниковых геодезических измерений (определений)	0.10	–
5	421370.58	1371209.21	Метод спутниковых геодезических измерений (определений)	0.10	–
6	421370.28	1371208.96	Метод спутниковых геодезических измерений (определений)	0.10	–
7	421354.48	1371192.33	Метод спутниковых геодезических измерений (определений)	0.10	–
8	421329.78	1371209.21	Метод спутниковых геодезических измерений (определений)	0.10	–
9	421328.71	1371209.39	Метод спутниковых геодезических измерений (определений)	0.10	–
10	421328.36	1371209.39	Метод спутниковых геодезических измерений (определений)	0.10	–
11	421328.02	1371209.32	Метод спутниковых геодезических измерений (определений)	0.10	–
12	421327.69	1371209.21	Метод спутниковых геодезических измерений (определений)	0.10	–
13	421327.39	1371209.03	Метод спутниковых геодезических измерений (определений)	0.10	–
14	421327.12	1371208.81	Метод спутниковых геодезических измерений (определений)	0.10	–
15	421326.90	1371208.54	Метод спутниковых геодезических измерений (определений)	0.10	–
16	421326.73	1371208.24	Метод спутниковых геодезических измерений (определений)	0.10	–
17	421326.61	1371207.91	Метод спутниковых геодезических измерений (определений)	0.10	–
18	421326.55	1371207.57	Метод спутниковых геодезических измерений (определений)	0.10	–
19	421326.55	1371207.22	Метод спутниковых геодезических измерений (определений)	0.10	–
20	421332.65	1371203.14	Метод спутниковых геодезических измерений (определений)	0.10	–
21	421335.44	1371202.49	Метод спутниковых геодезических измерений (определений)	0.10	–
22	421341.49	1371195.92	Метод спутниковых геодезических измерений (определений)	0.10	–
23	421353.36	1371187.77	Метод спутниковых геодезических измерений (определений)	0.10	–
24	421391.57	1371148.14	Метод спутниковых геодезических измерений (определений)	0.10	–
25	421444.57	1371092.51	Метод спутниковых геодезических измерений (определений)	0.10	–
26	421460.35	1371075.07	Метод спутниковых геодезических измерений (определений)	0.10	–
27	421461.47	1371074.62	Метод спутниковых геодезических измерений (определений)	0.10	–
28	421461.81	1371074.56	Метод спутниковых геодезических измерений (определений)	0.10	–
29	421462.16	1371074.56	Метод спутниковых геодезических измерений (определений)	0.10	–
30	421462.50	1371074.62	Метод спутниковых геодезических измерений (определений)	0.10	–
31	421462.83	1371074.74	Метод спутниковых геодезических измерений (определений)	0.10	–
32	421463.13	1371074.91	Метод спутниковых геодезических измерений (определений)	0.10	–
33	421463.40	1371075.14	Метод спутниковых геодезических измерений (определений)	0.10	–
34	421463.62	1371075.40	Метод спутниковых геодезических измерений (определений)	0.10	–
35	421463.80	1371075.71	Метод спутниковых геодезических измерений (определений)	0.10	–

36	421463.92	1371076.03	Метод спутниковых геодезических измерений (определений)	0.10	–
37	421463.98	1371076.38	Метод спутниковых геодезических измерений (определений)	0.10	–
38	421463.98	1371076.73	Метод спутниковых геодезических измерений (определений)	0.10	–
39	421463.92	1371077.07	Метод спутниковых геодезических измерений (определений)	0.10	–
40	421463.61	1371078.03	Метод спутниковых геодезических измерений (определений)	0.10	–
41	421447.81	1371095.48	Метод спутниковых геодезических измерений (определений)	0.10	–
42	421422.45	1371122.17	Метод спутниковых геодезических измерений (определений)	0.10	–
43	421394.74	1371151.18	Метод спутниковых геодезических измерений (определений)	0.10	–
44	421357.83	1371189.47	Метод спутниковых геодезических измерений (определений)	0.10	–
45	421372.90	1371205.34	Метод спутниковых геодезических измерений (определений)	0.10	–
46	421394.66	1371208.35	Метод спутниковых геодезических измерений (определений)	0.10	–
47	421394.76	1371208.39	Метод спутниковых геодезических измерений (определений)	0.10	–
48	421422.67	1371217.53	Метод спутниковых геодезических измерений (определений)	0.10	–
49	421425.36	1371218.06	Метод спутниковых геодезических измерений (определений)	0.10	–
50	421426.85	1371214.40	Метод спутниковых геодезических измерений (определений)	0.10	–
51	421427.29	1371213.74	Метод спутниковых геодезических измерений (определений)	0.10	–
52	421428.19	1371213.22	Метод спутниковых геодезических измерений (определений)	0.10	–
53	421429.22	1371213.22	Метод спутниковых геодезических измерений (определений)	0.10	–
54	421433.21	1371214.83	Метод спутниковых геодезических измерений (определений)	0.10	–
55	421433.87	1371215.27	Метод спутниковых геодезических измерений (определений)	0.10	–
56	421434.39	1371216.16	Метод спутниковых геодезических измерений (определений)	0.10	–
57	421434.39	1371217.20	Метод спутниковых геодезических измерений (определений)	0.10	–
58	421431.54	1371224.23	Метод спутниковых геодезических измерений (определений)	0.10	–
59	421431.11	1371224.89	Метод спутниковых геодезических измерений (определений)	0.10	–
60	421430.21	1371225.41	Метод спутниковых геодезических измерений (определений)	0.10	–
61	421429.17	1371225.41	Метод спутниковых геодезических измерений (определений)	0.10	–
62	421424.79	1371223.59	Метод спутниковых геодезических измерений (определений)	0.10	–
63	421424.13	1371222.80	Метод спутниковых геодезических измерений (определений)	0.10	–
64	421424.04	1371222.28	Метод спутниковых геодезических измерений (определений)	0.10	–
1	421421.54	1371221.79	Метод спутниковых геодезических измерений (определений)	0.10	–


3. Сведения о характерных точках части (частей) границы объекта

Обозначение характерных точек части границы	Координаты, м		Метод определения координат характерной точки	Средняя квадратическая погрешность положения характерной точки (M_t), м	Описание обозначения точки на местности (при наличии)
	X	Y			
1	2	3	4	5	6
–	–	–	–	–	–

Схема расположения границ публичного сервитута
для эксплуатации объекта электросетевого хозяйства

ВЛ 0,4 кВ от ТП-295 фидер 5

(наименование объекта)

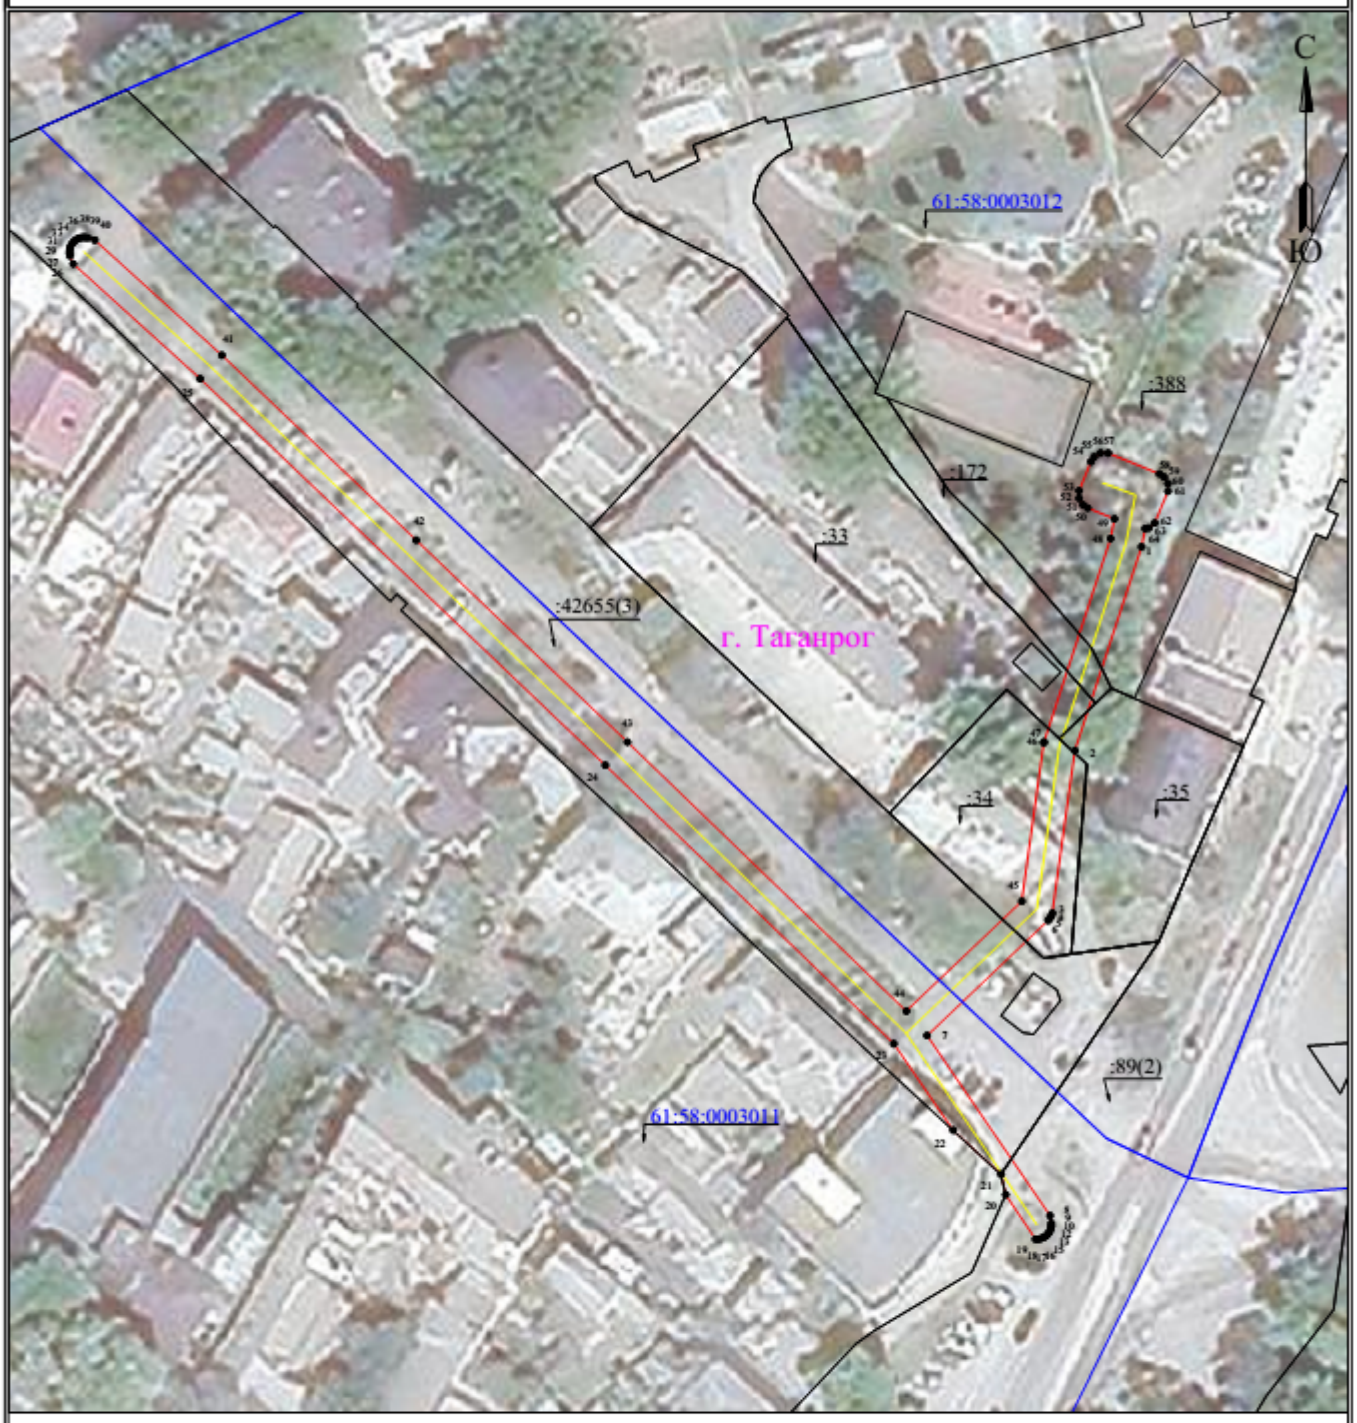

Масштаб 1:1000

Используемые условные знаки и обозначения:

- 1 - обозначение характерной точки границы устанавливаемого публичного сервитута
- :242 - кадастровый номер ЗУ
- границы земельных участков, попадающих в зону публичного сервитута
- граница устанавливаемого публичного сервитута
- граница кадастрового квартала
- г. Таганрог - наименование населенного пункта
- 61:58:0000000 - номер кадастрового квартала
- ось линии, контур объекта

Председатель Комитета по управлению
имуществом г. Таганрога Пономаренко Ю.В.