

ЭСКИЗНЫЙ ДИЗАЙН-ПРОЕКТ ПО ОБЪЕКТУ:
Благоустройство общественной территории.

Местоположение установлено относительно ориентира, расположенного в границах участка.

Почтовый адрес ориентира: Ростовская обл., г. Таганрог, ул. Москатова, 2-2.

Проект разработан компанией ROST ART MEDIA




ФОТОФИКСАЦИЯ УЧАСТКА - 2025 ГОД/ ОПРЕДЕЛЕНИЕ ПРОБЛЕМНЫХ МЕСТ ТЕРРИТОРИИ




Новая детская площадка рассчитана на возраст 3-7 лет




Отсутствие ровного мощения пешеходных путей

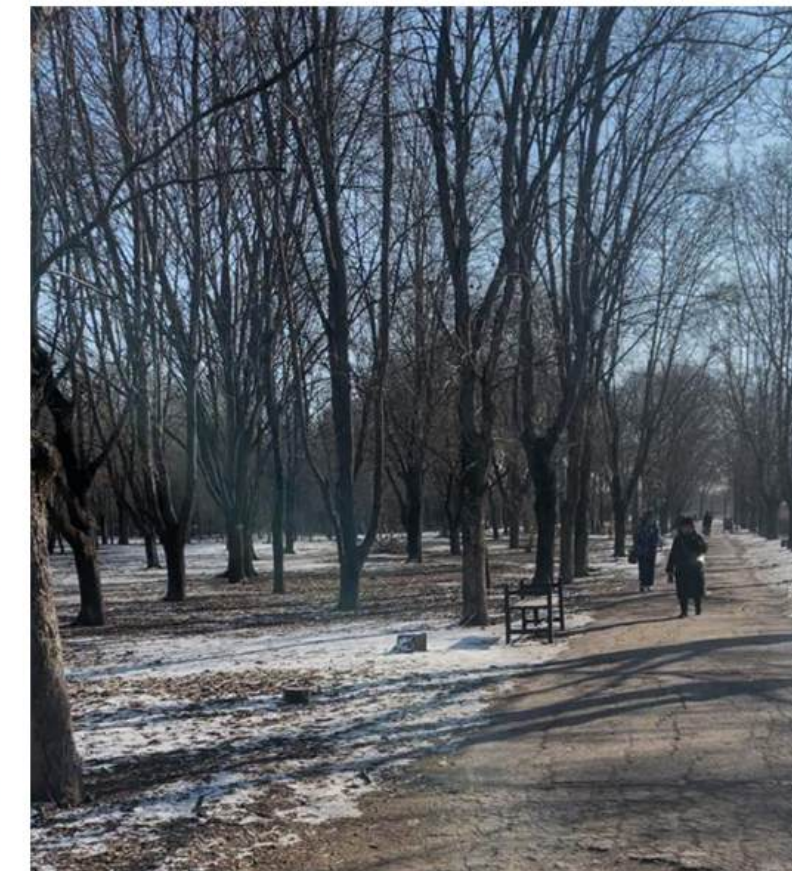

Нехватка комфортных мест отдыха

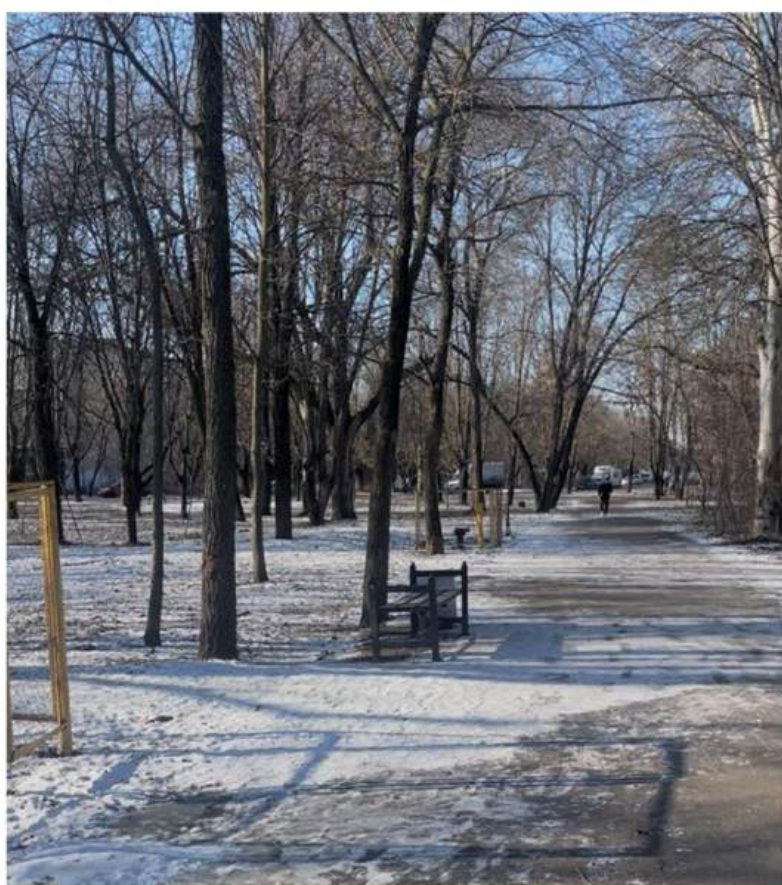

Недостаточное освещение на территории сквера

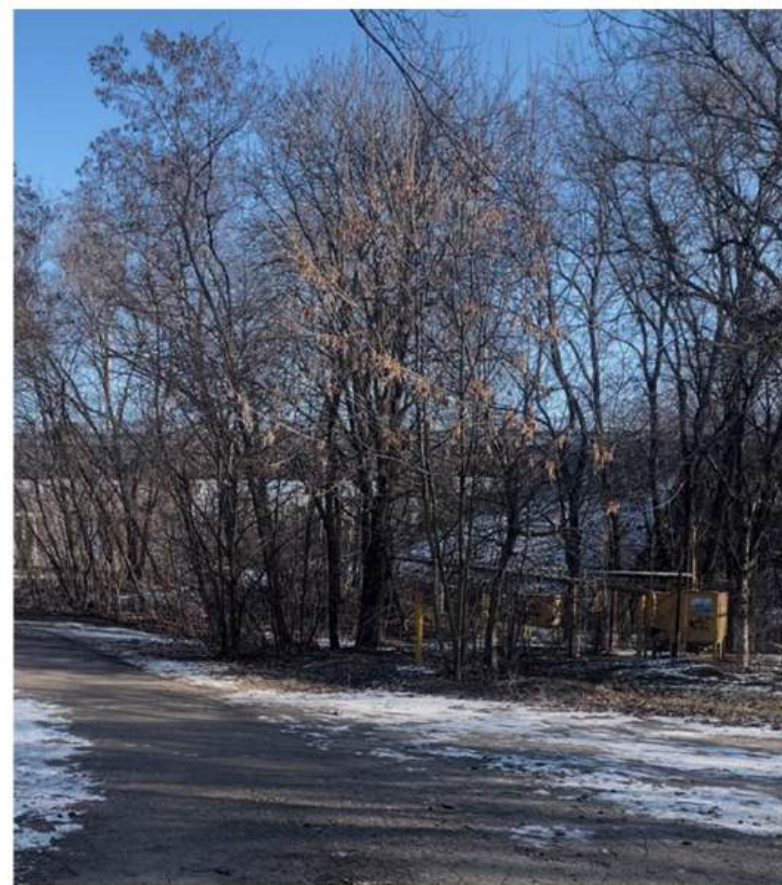

Неухоженная растительность, большое количество поросли



Нет спортивно-игровых зон

ОСНОВНАЯ ИДЕЯ ПРОЕКТА

ОСНОВНАЯ ИДЕЯ ПРОЕКТА – СОЗДАТЬ БЕЗОПАСНЫМ, ЗЕЛЕНЫМ **ЕДИНСТВЕННЫЙ** СКВЕР РАЙОНА!

СКВЕР.....

ДЛЯ ШКОЛЬНЫХ ИССЛЕДОВАНИЙ

ДЛЯ АКТИВНОГО ОТДЫХА



ДЛЯ БЕЗОПАСНОЙ
ДОРОГИ ДОМОЙ

ДЛЯ ВЕЛОПРОГУЛОК
И СКЕЙТОВ





ДЛЯ СПОКОЙНЫХ ИГР
В ЦВЕТУЩИХ АЛЛЕЯХ

ДЛЯ ТРЕНИРОВОК
С ПИТОМЦАМИ

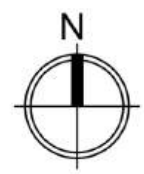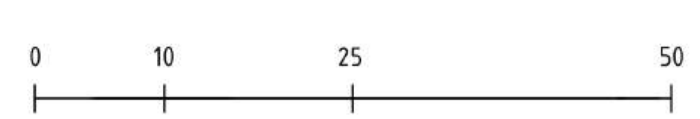СВОДНАЯ СХЕМА ОГРАНИЧЕНИЙ ДЛЯ ПРОЕКТИРОВАНИЯ НА ОБЪЕКТЕ (М1:500)



Условные обозначения:

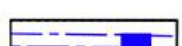-  - границы проектируемой территории;
-  - подземные трассы электросетей;
-  - подземные трассы газоснабжения/ наземные пункты вывода коммуникаций;
-  - ограничения на земляные работы по документу: «Об утверждении Правил охраны газораспределительных сетей» от 20.11.2000 № 878


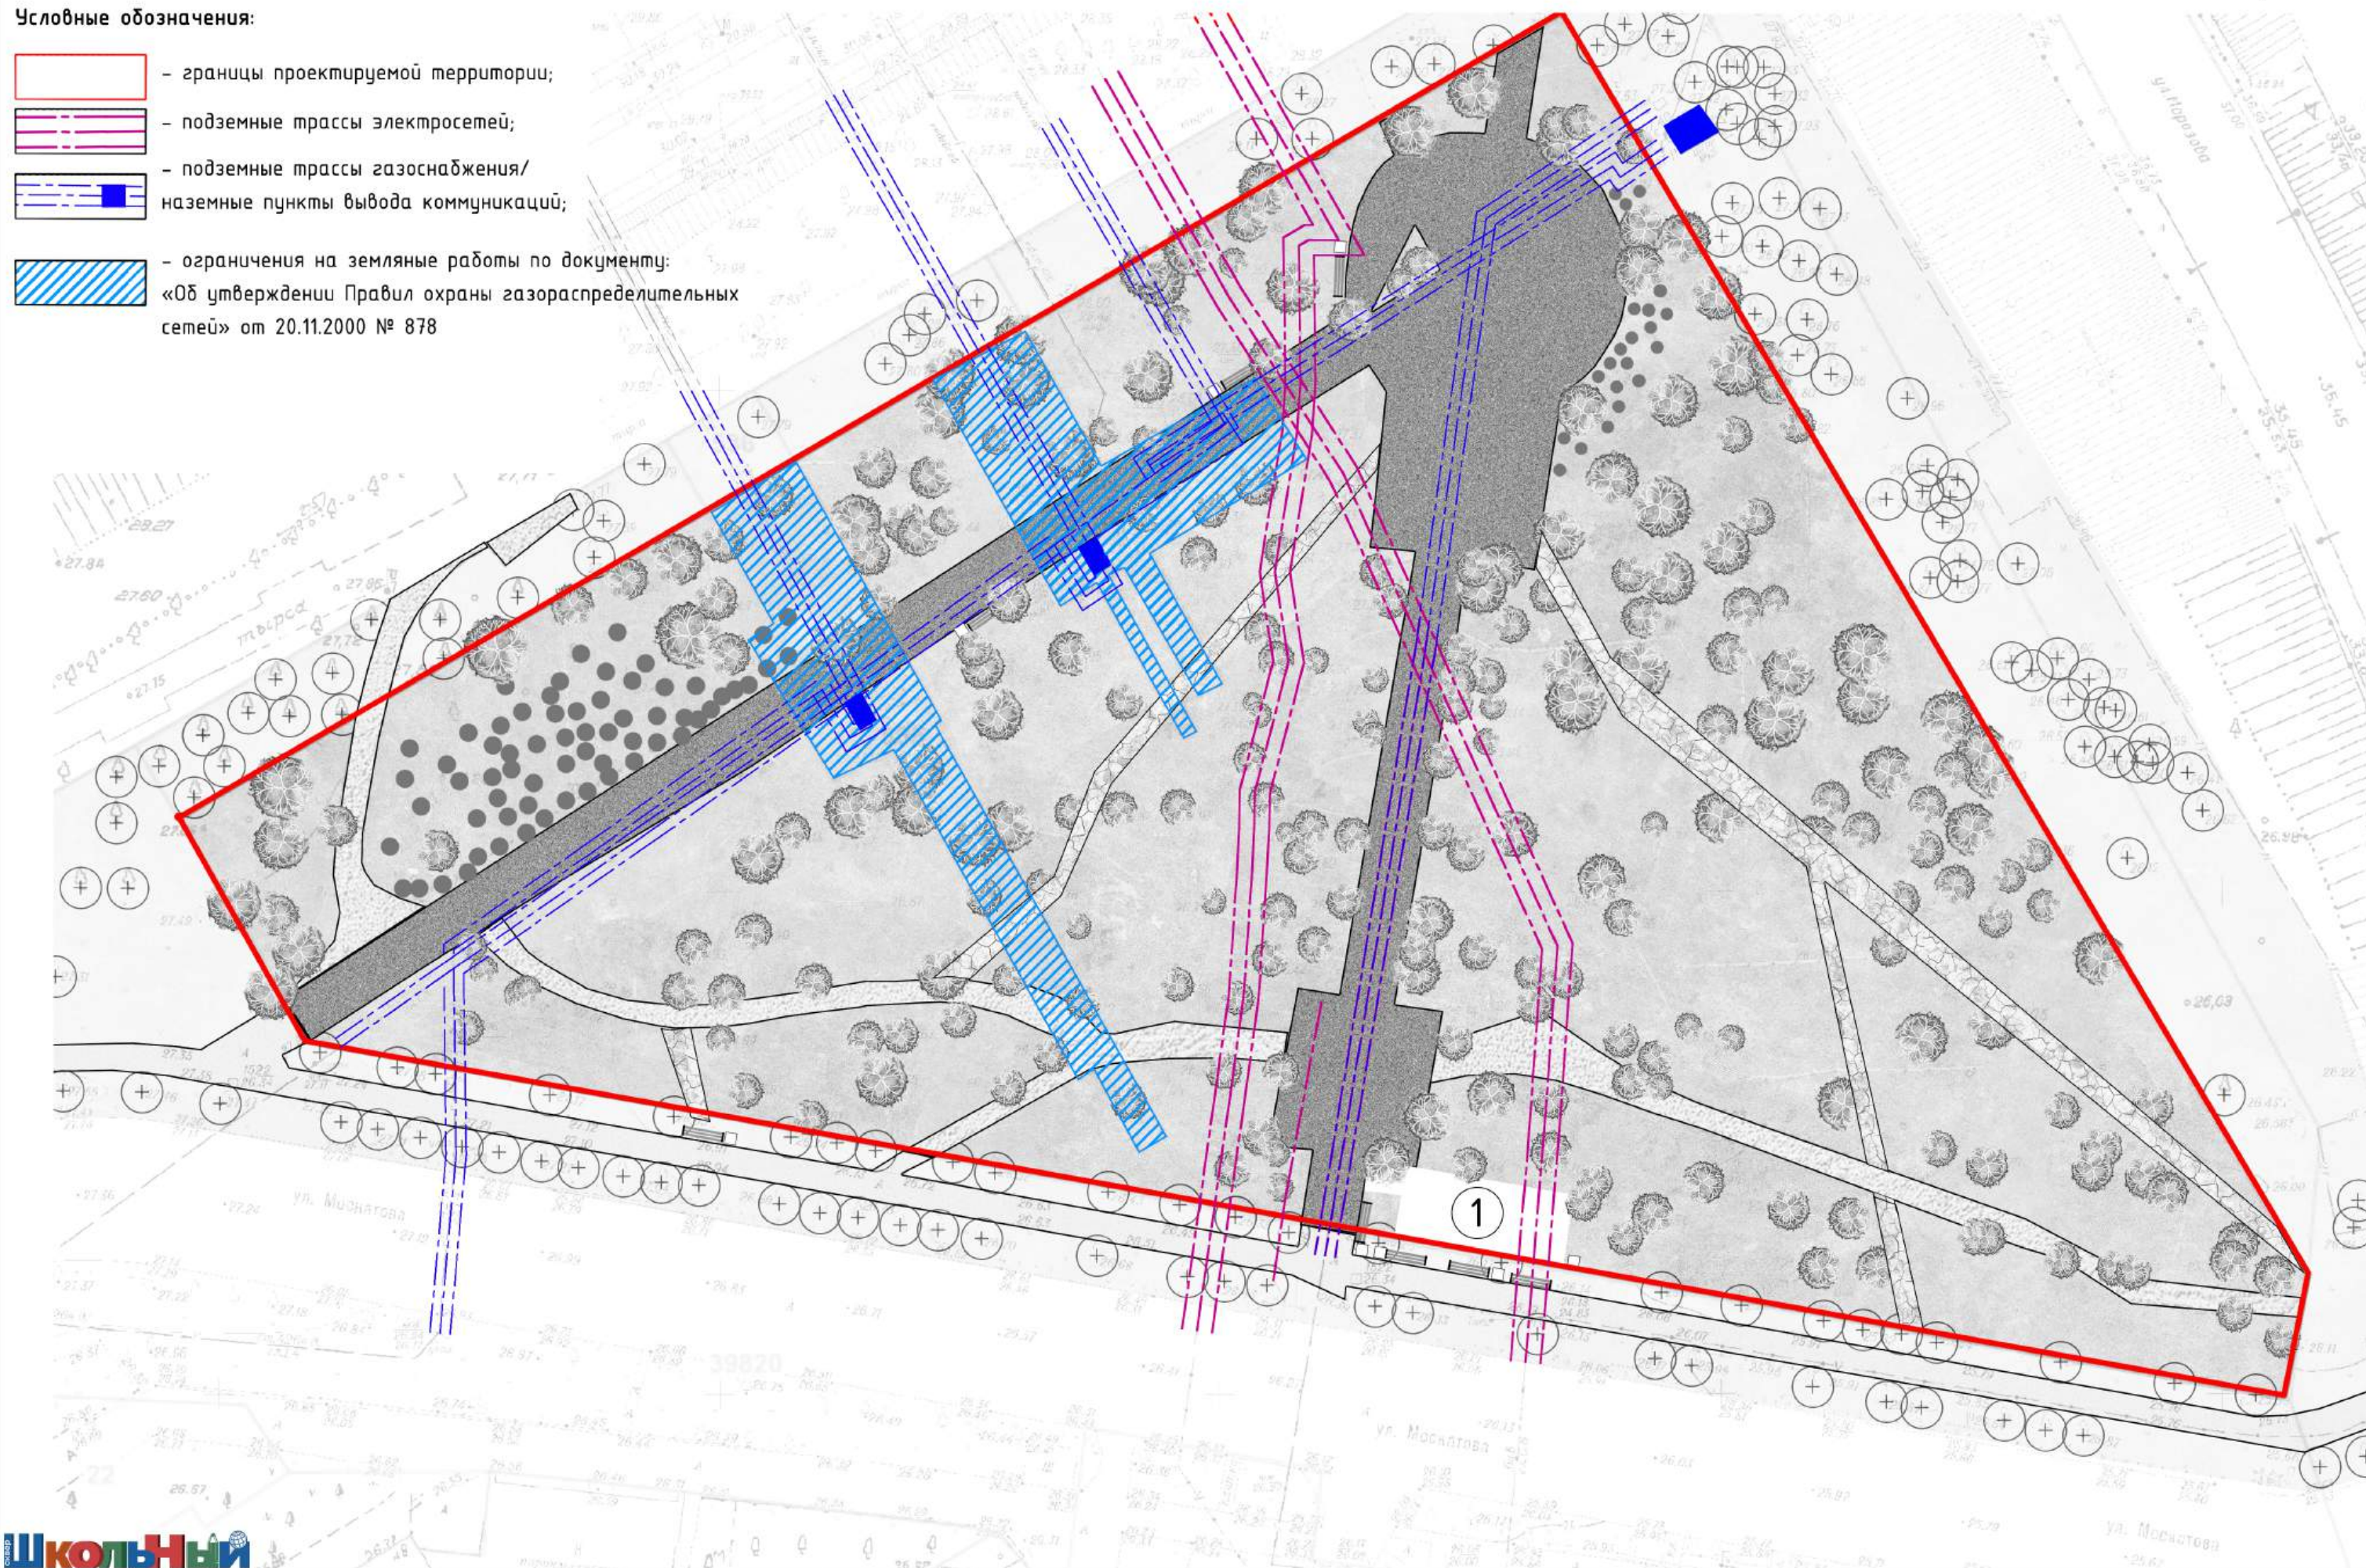


СХЕМА ФУНКЦИОНАЛЬНОГО ЗОНИРОВАНИЯ ОТКРЫТЫХ ПРОСТРАНСТВ НА УЧАСТКЕ
М 1:500




ПЛОЩАДКА ДЛЯ ТРЕНИРОВКИ СОБАК
S-476м²

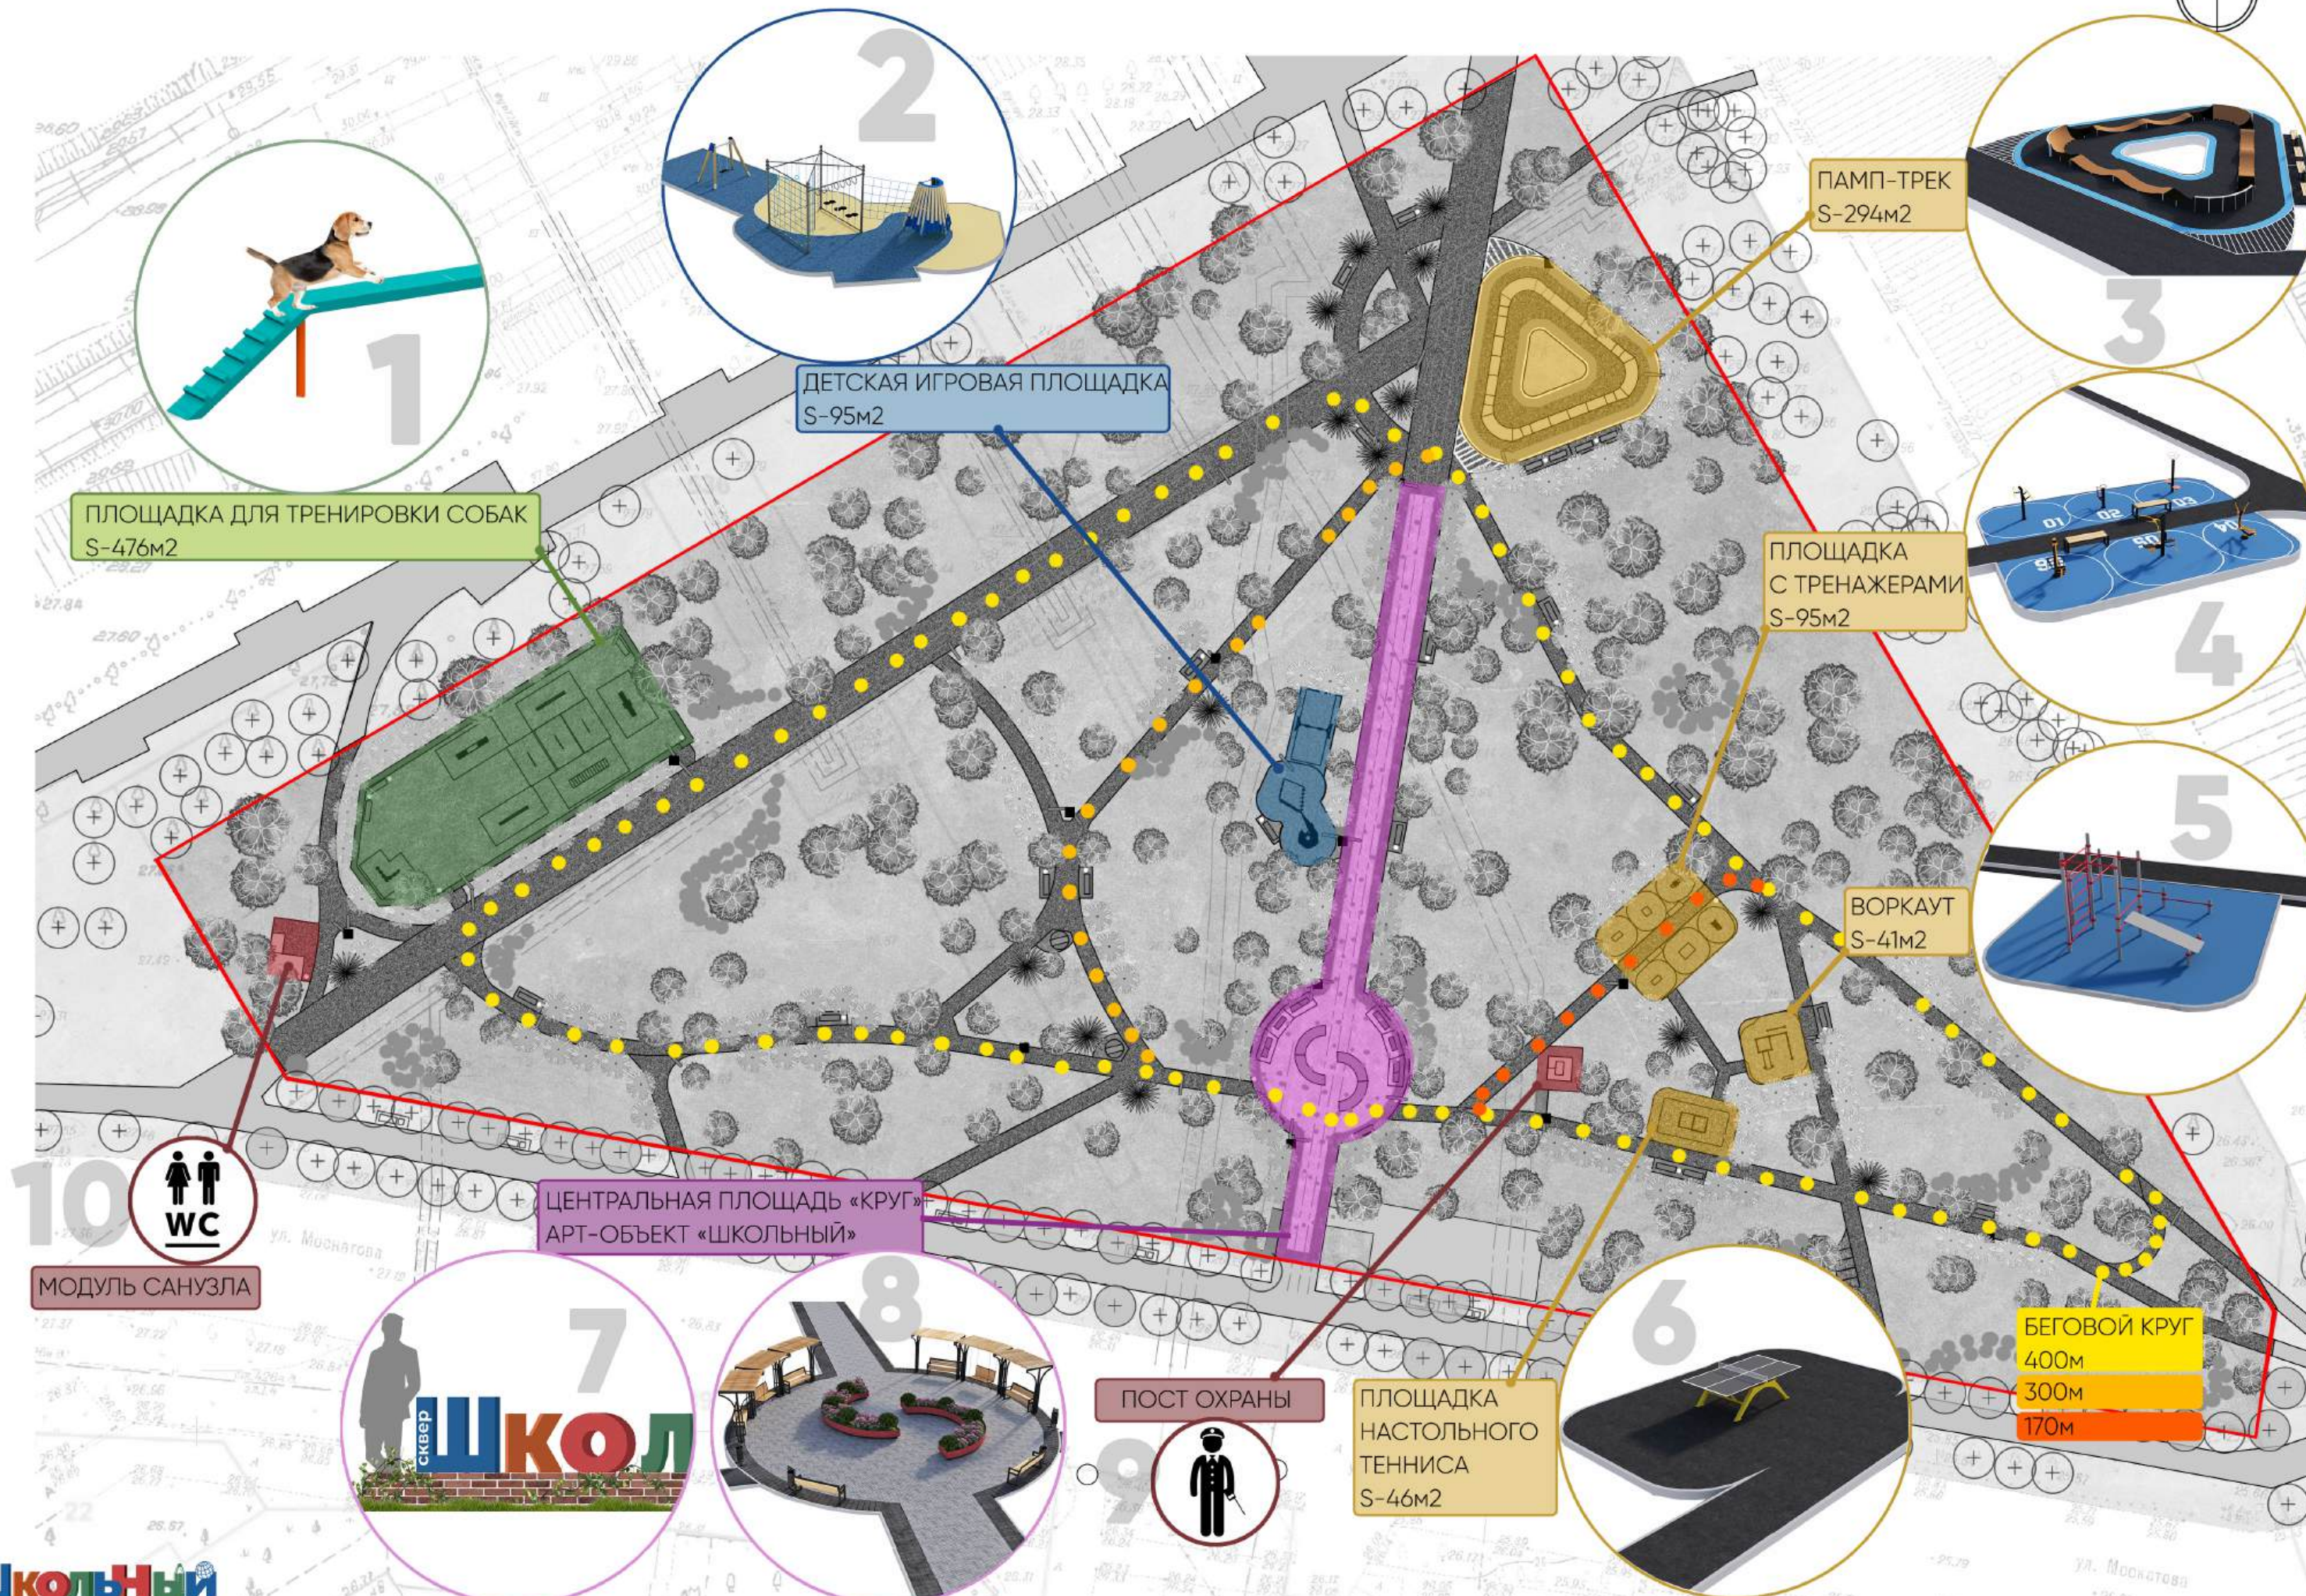


ДЕТСКАЯ ИГРОВАЯ ПЛОЩАДКА
S-95м²



ПАМП-ТРЕК
S-294м²

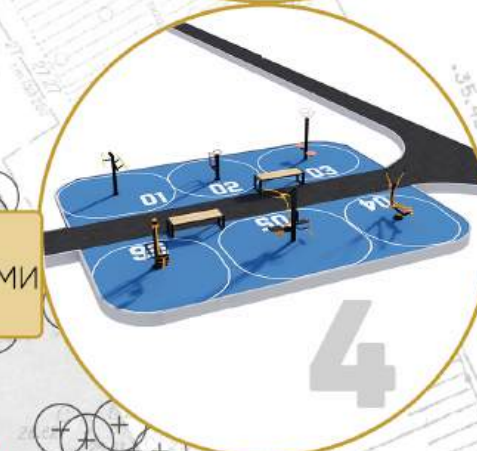

ПЛОЩАДКА
С ТРЕНАЖЕРАМИ
S-95м²

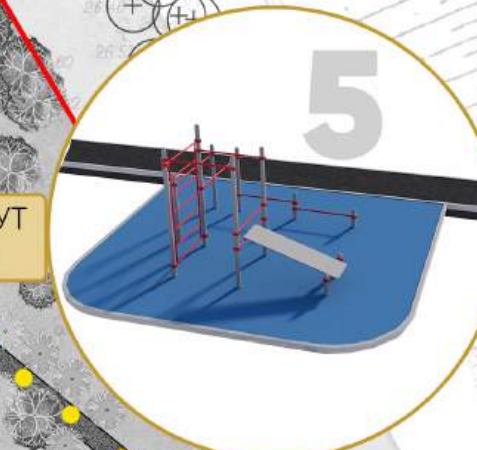

БОРКАУТ
S-41м²



МОДУЛЬ САМУЗЛА


ЦЕНТРАЛЬНАЯ ПЛОЩАДЬ «КРУГ»
АРТ-ОБЪЕКТ «ШКОЛЬНЫЙ»



ПОСТ ОХРАНЫ




ПЛОЩАДКА
НАСТОЛЬНОГО
ТЕННИСА
S-46м²

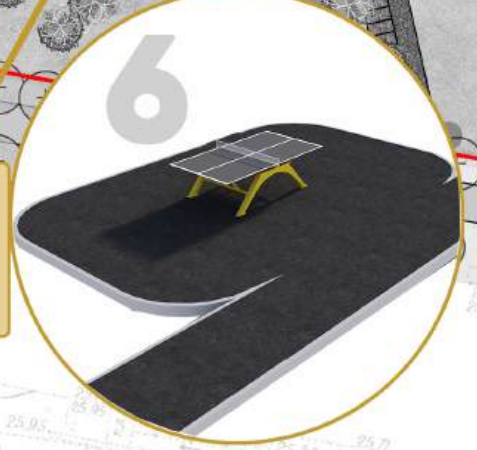

БЕГОВОЙ КРУГ
400М
300М
170М

ГЕНЕРАЛЬНЫЙ ПЛАН УЧАСТКА С УКАЗАНИЕМ ТИПОВ ПОКРЫТИЙ И РАЗМЕЩЕНИЕМ МАФ

M1:500

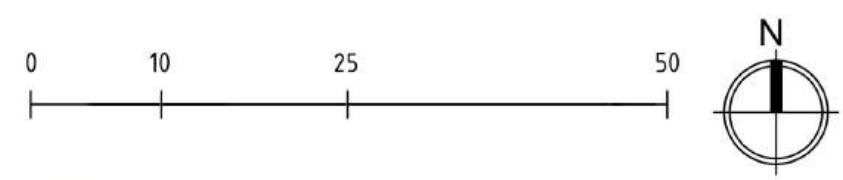


УСЛОВНЫЕ ОБОЗНАЧЕНИЯ: МАФ-ТИП М


- | | |
|-------------------------------------|-------------------------------------|
| 1- арт-объект «Школьный» | 20- бум высокий для собак |
| 2- пергола-качели (2шт) | 21- змейка для собак |
| 3- пергола (4шт) | 22- воркаут комплекс №2 |
| 4- скамья «Амели» со спинкой (22шт) | 23- памп-трек |
| 5- скамья «Артек» без спинки (10шт) | 24- ул. т. «Ходьба» |
| 6- урна с козырьком (30шт) | 25- ул. т. «Штурвал» |
| 7- вазон «Сектор» (4шт) | 26- ул. т. «Велосипед» |
| 8- скамья «Круг» (2шт) | 27- ул. т. «Жим ногами» |
| 9- информационный стенд (6шт) | 28- ул. т. «Диск двойной» |
| 10- навигационный столб (3шт) | 29- ул.т. «Подтягивание/гиб колена» |
| 11 - спорт. комплекс «Карандаши» | 30- велопарковка (4шт) |
| 12- качели маятниковые | 31- теннисный стол |
| 13- сантехнический модуль | 32- место МГН (4шт) |
| 14- пост охраны | |
| 15- горка для собак | |
| 16- балансир для собак | |
| 17- барьер средний для собак | |
| 18- барьер малый для собак | |
| 19- бум малый для собак | |

УСЛОВНЫЕ ОБОЗНАЧЕНИЯ: ГЕНПЛАН

- границы проектирования(15000м2)
- линии газоснабжения
- линии электроснабжения
- озеленение
- рекомендуемое проектирование
- детская площадка

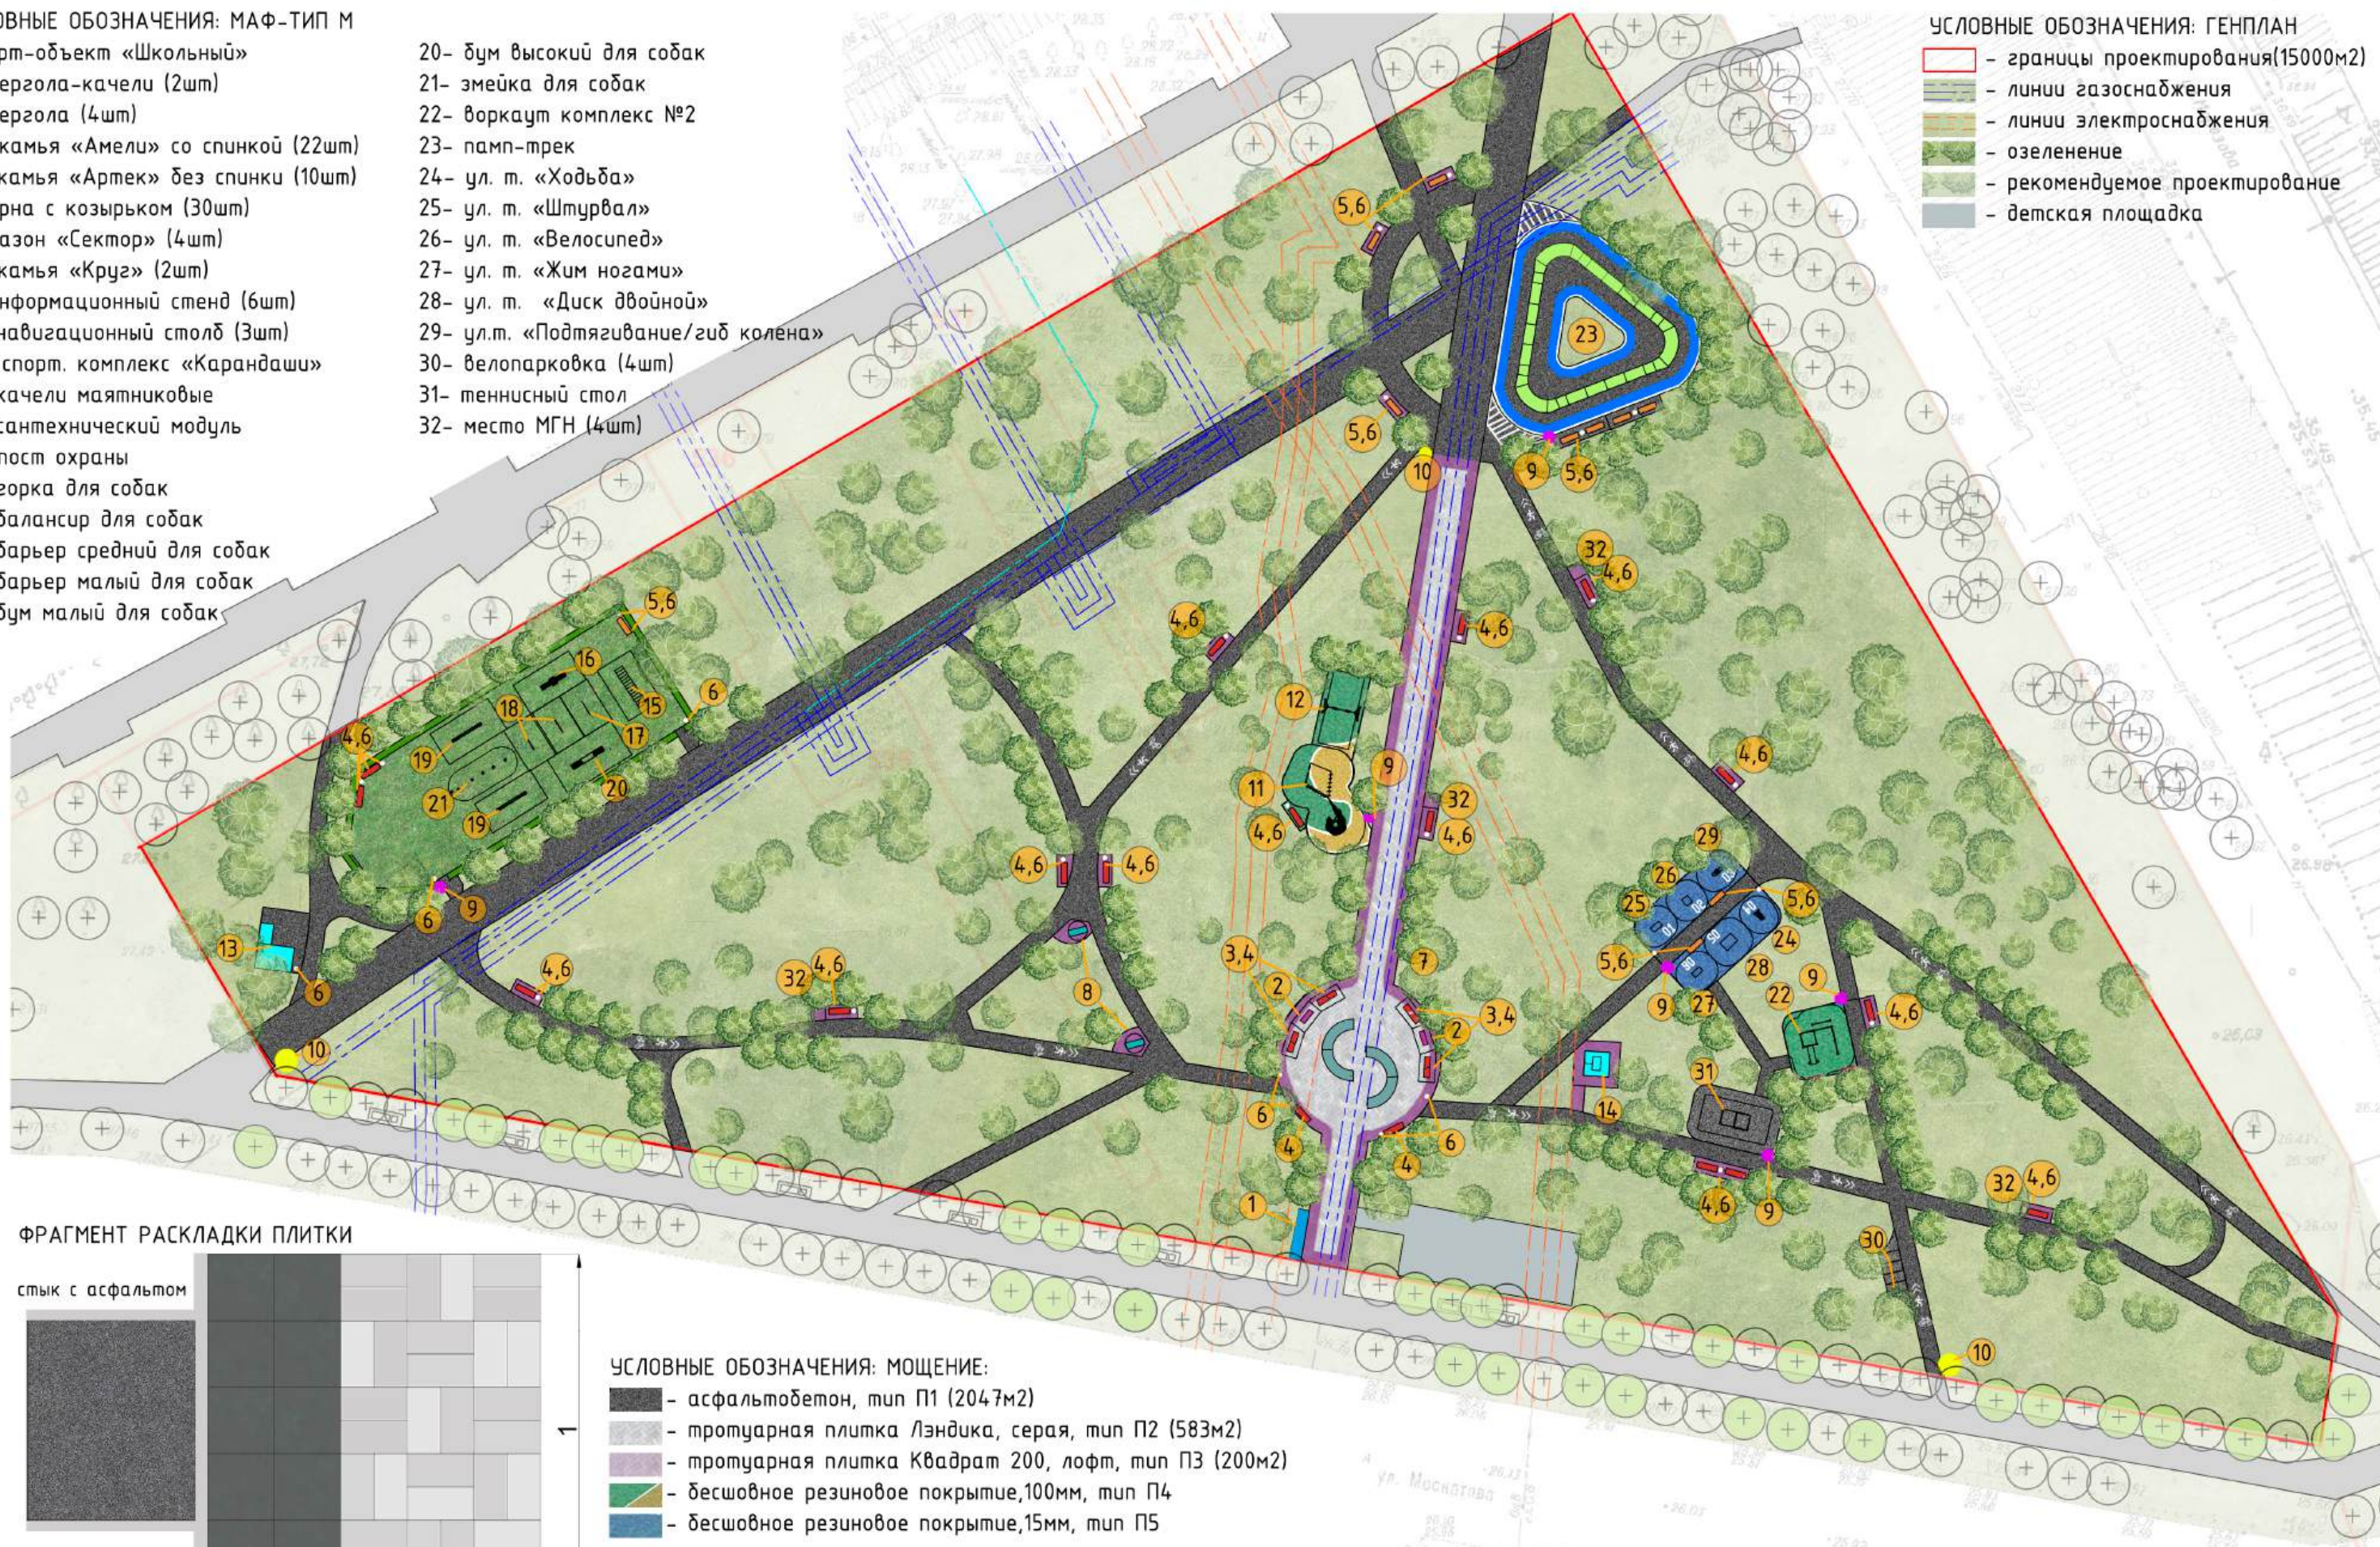

ФРАГМЕНТ РАСКЛАДКИ ПЛИТКИ

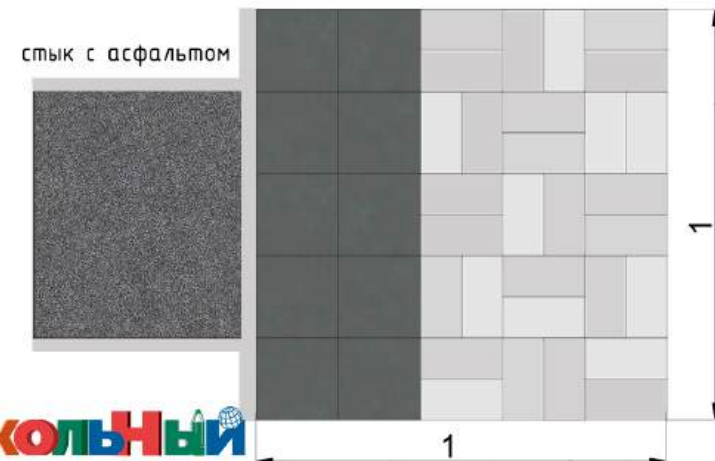

УСЛОВНЫЕ ОБОЗНАЧЕНИЯ: МОЩЕНИЕ:

- асфальтобетон, тип П1 (2047м2)
- тротуарная плитка Лэндика, серая, тип П2 (583м2)
- тротуарная плитка Квадрат 200, лофт, тип П3 (200м2)
- бесшовное резиновое покрытие, 100мм, тип П4
- бесшовное резиновое покрытие, 15мм, тип П5

СХЕМА МАЛЫХ АРХИТЕКТУРНЫХ ФОРМ

С1
Светодиодная система освещения с 1 или 2 светильниками
габариты: 400x110x4000-4500
общее кол-во: 37 шт



М7
Вазон «Сегмент»
габариты: 3000x3000x450
кол-во: 4 шт

М9
Информационный стенд
габариты: 2080x510x60
кол-во: 6 шт

М30
Велопарковка «Комби»
габариты: 490x110x780
кол-во: 4 шт

М2
Пергола-качели
габариты: 2600x1500x2600
кол-во: 2 шт

М6
Урна с козырьком
габариты: 432x320x1000
кол-во: 30 шт

М4
Скамья «Амели» со спинкой
габариты: 2000x560x910
кол-во: 22 шт

М3
Пергола
габариты: 2600x1500x2600
кол-во: 4 шт


М5
Скамья «Артек» без спинки
габариты: 1800x500x470
кол-во: 10 шт

М10
Навигационный столб
габариты: 1050x48x2200
кол-во: 3 шт

М5
Скамья «Круг» с подсветкой
габариты: 11800x620x2000
кол-во: 2 шт


ГЕНЕРАЛЬНЫЙ ПЛАН УЧАСТКА: СХЕМА ЭЛЕМЕНТОВ ОСВЕЩЕНИЯ

М 1:500

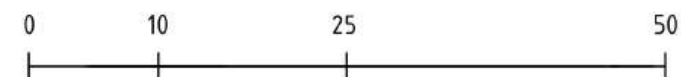

УСЛОВНЫЕ ОБОЗНАЧЕНИЯ:

- границы проектирования (15000м2)
- светодиодная система освещения с 1 светильником- С1 (27 шт)
- светодиодная система освещения с 2 светильниками- С1 (10 шт)
- светодиодная гирлянда (320мм)- С2
- скамья «Круг» с подсветкой - М8 (2шт)
- система видеонаблюдения (15шт)

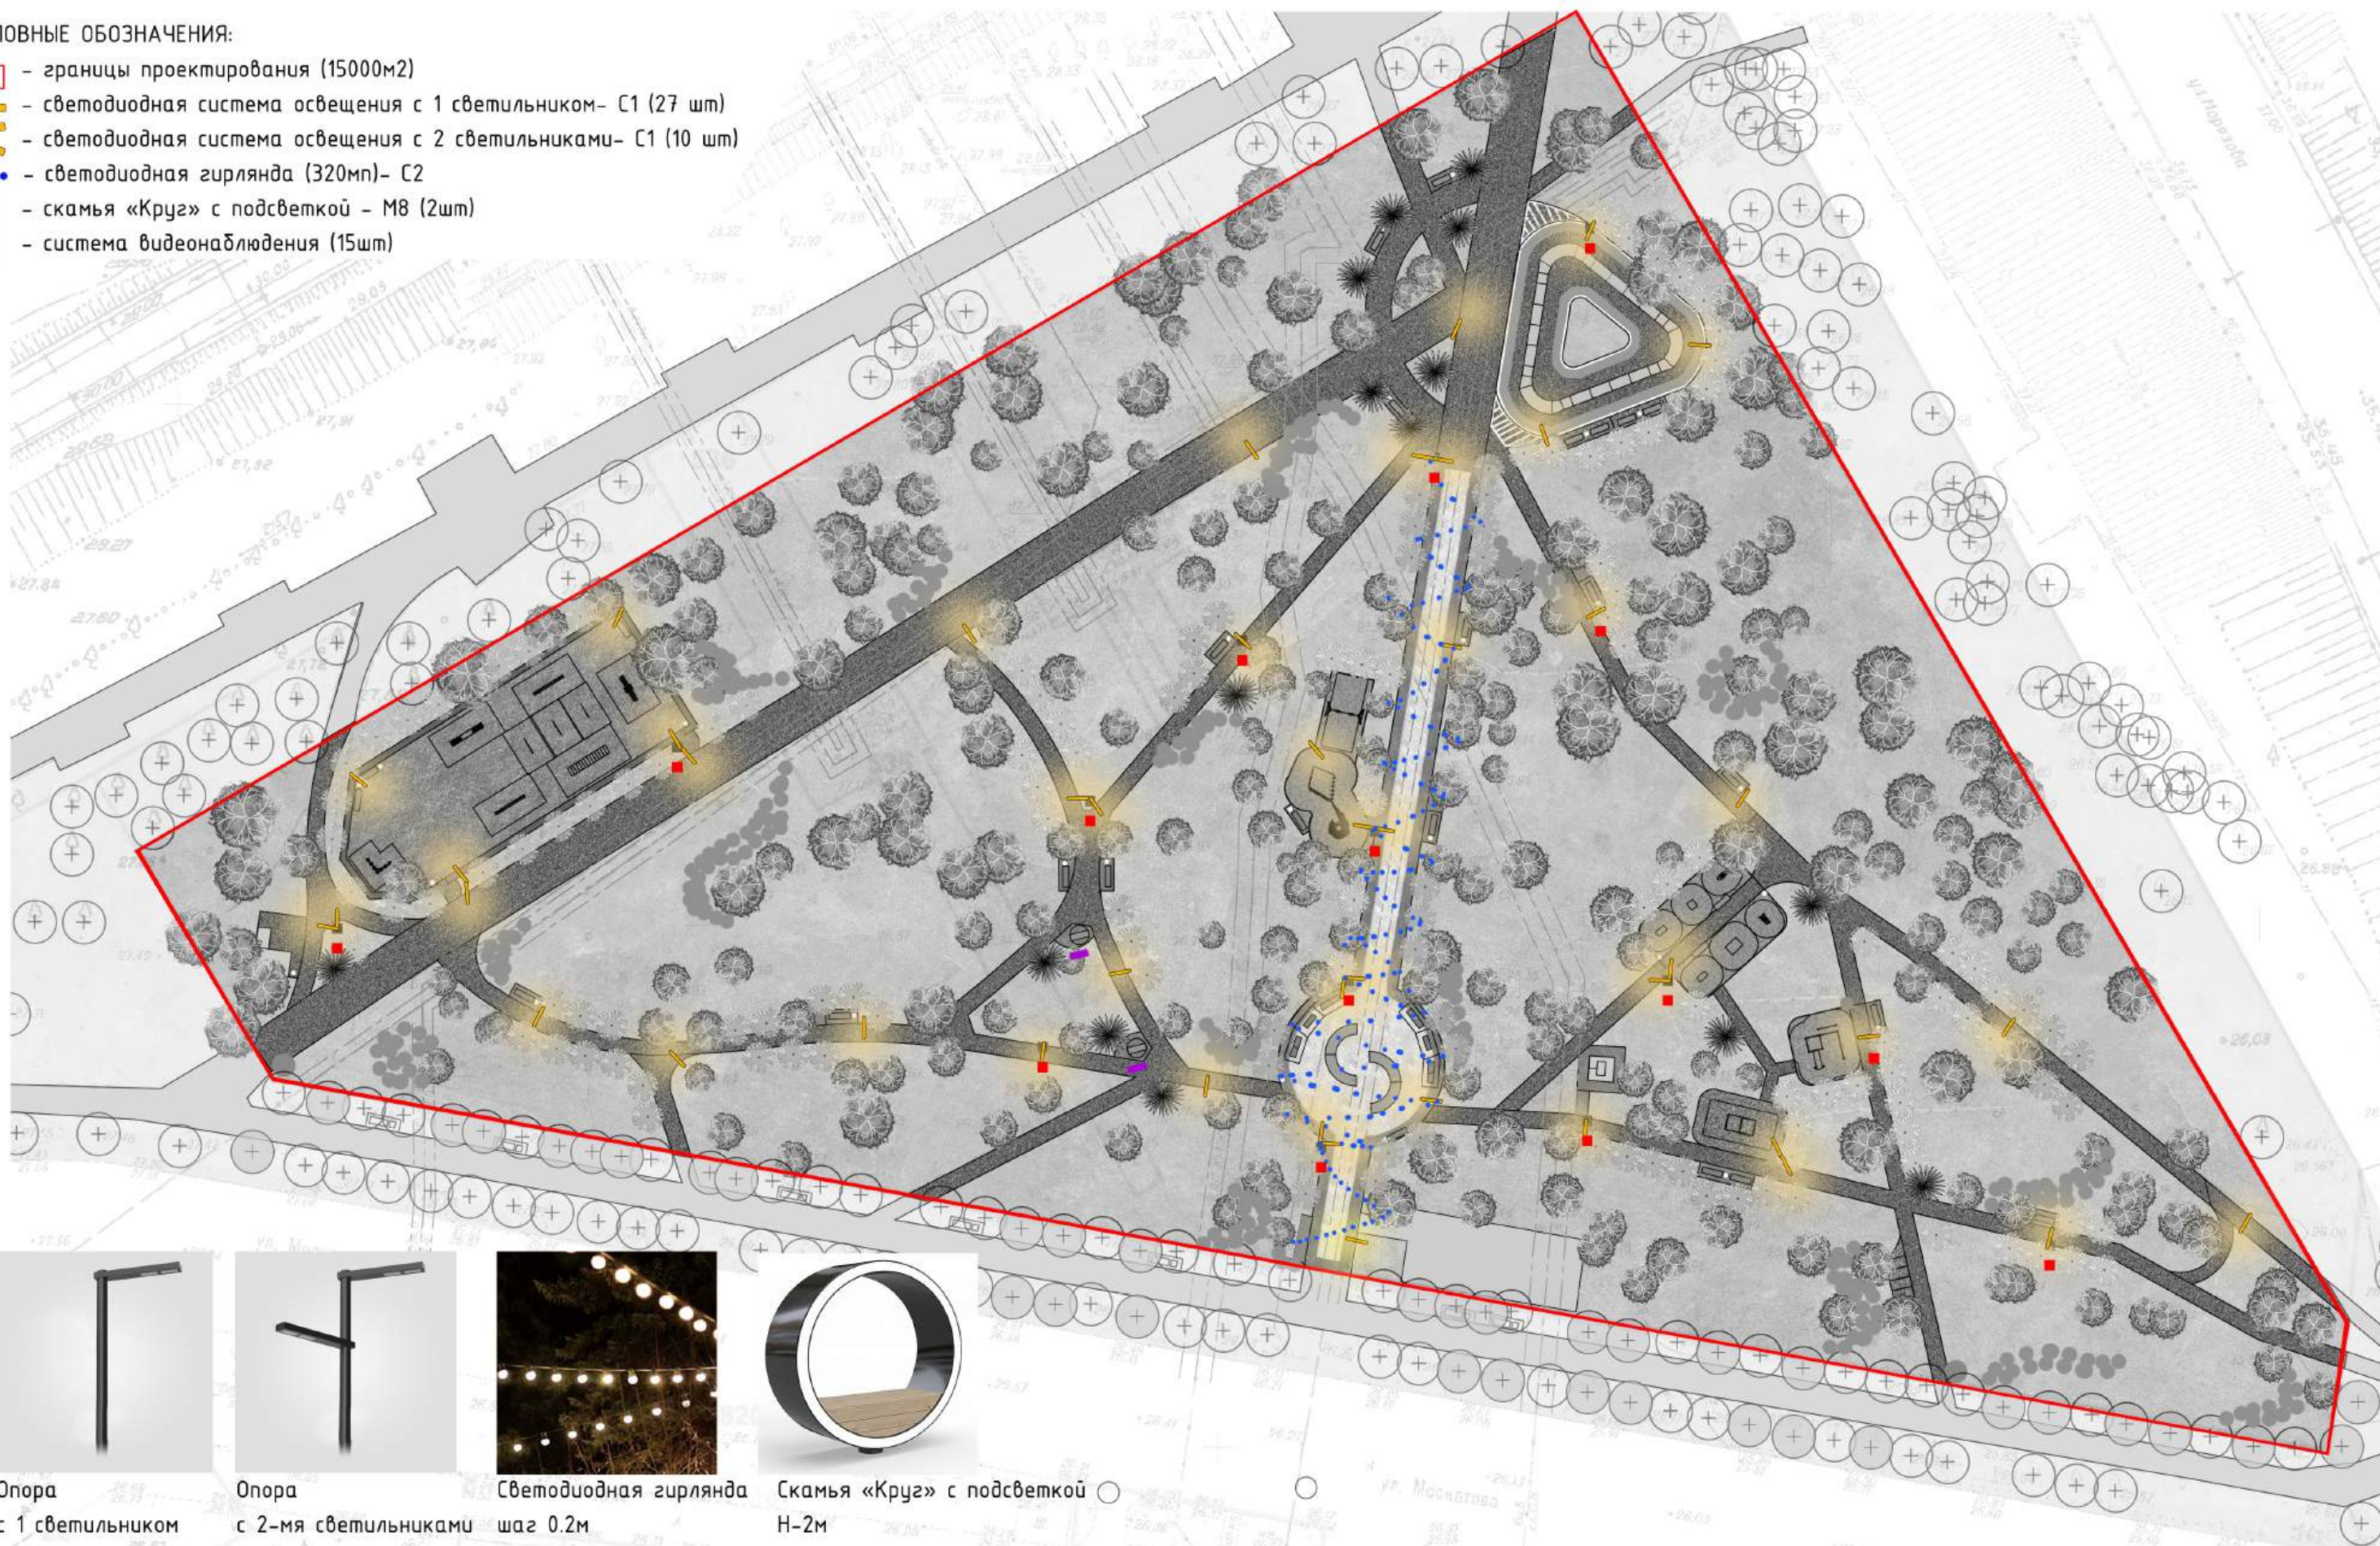

Опора
с 1 светильником
Н-4м



Опора
с 2-мя светильниками
Н-4.5м



Светодиодная гирлянда
шаг 0.2м
Н-4м





Скамья «Круг» с подсветкой
Н-2м

ЛАНДШАФТНО-ДЕНДРОЛОГИЧЕСКИЕ РЕШЕНИЯ

0 10 25 50



Пример композиций с валуном

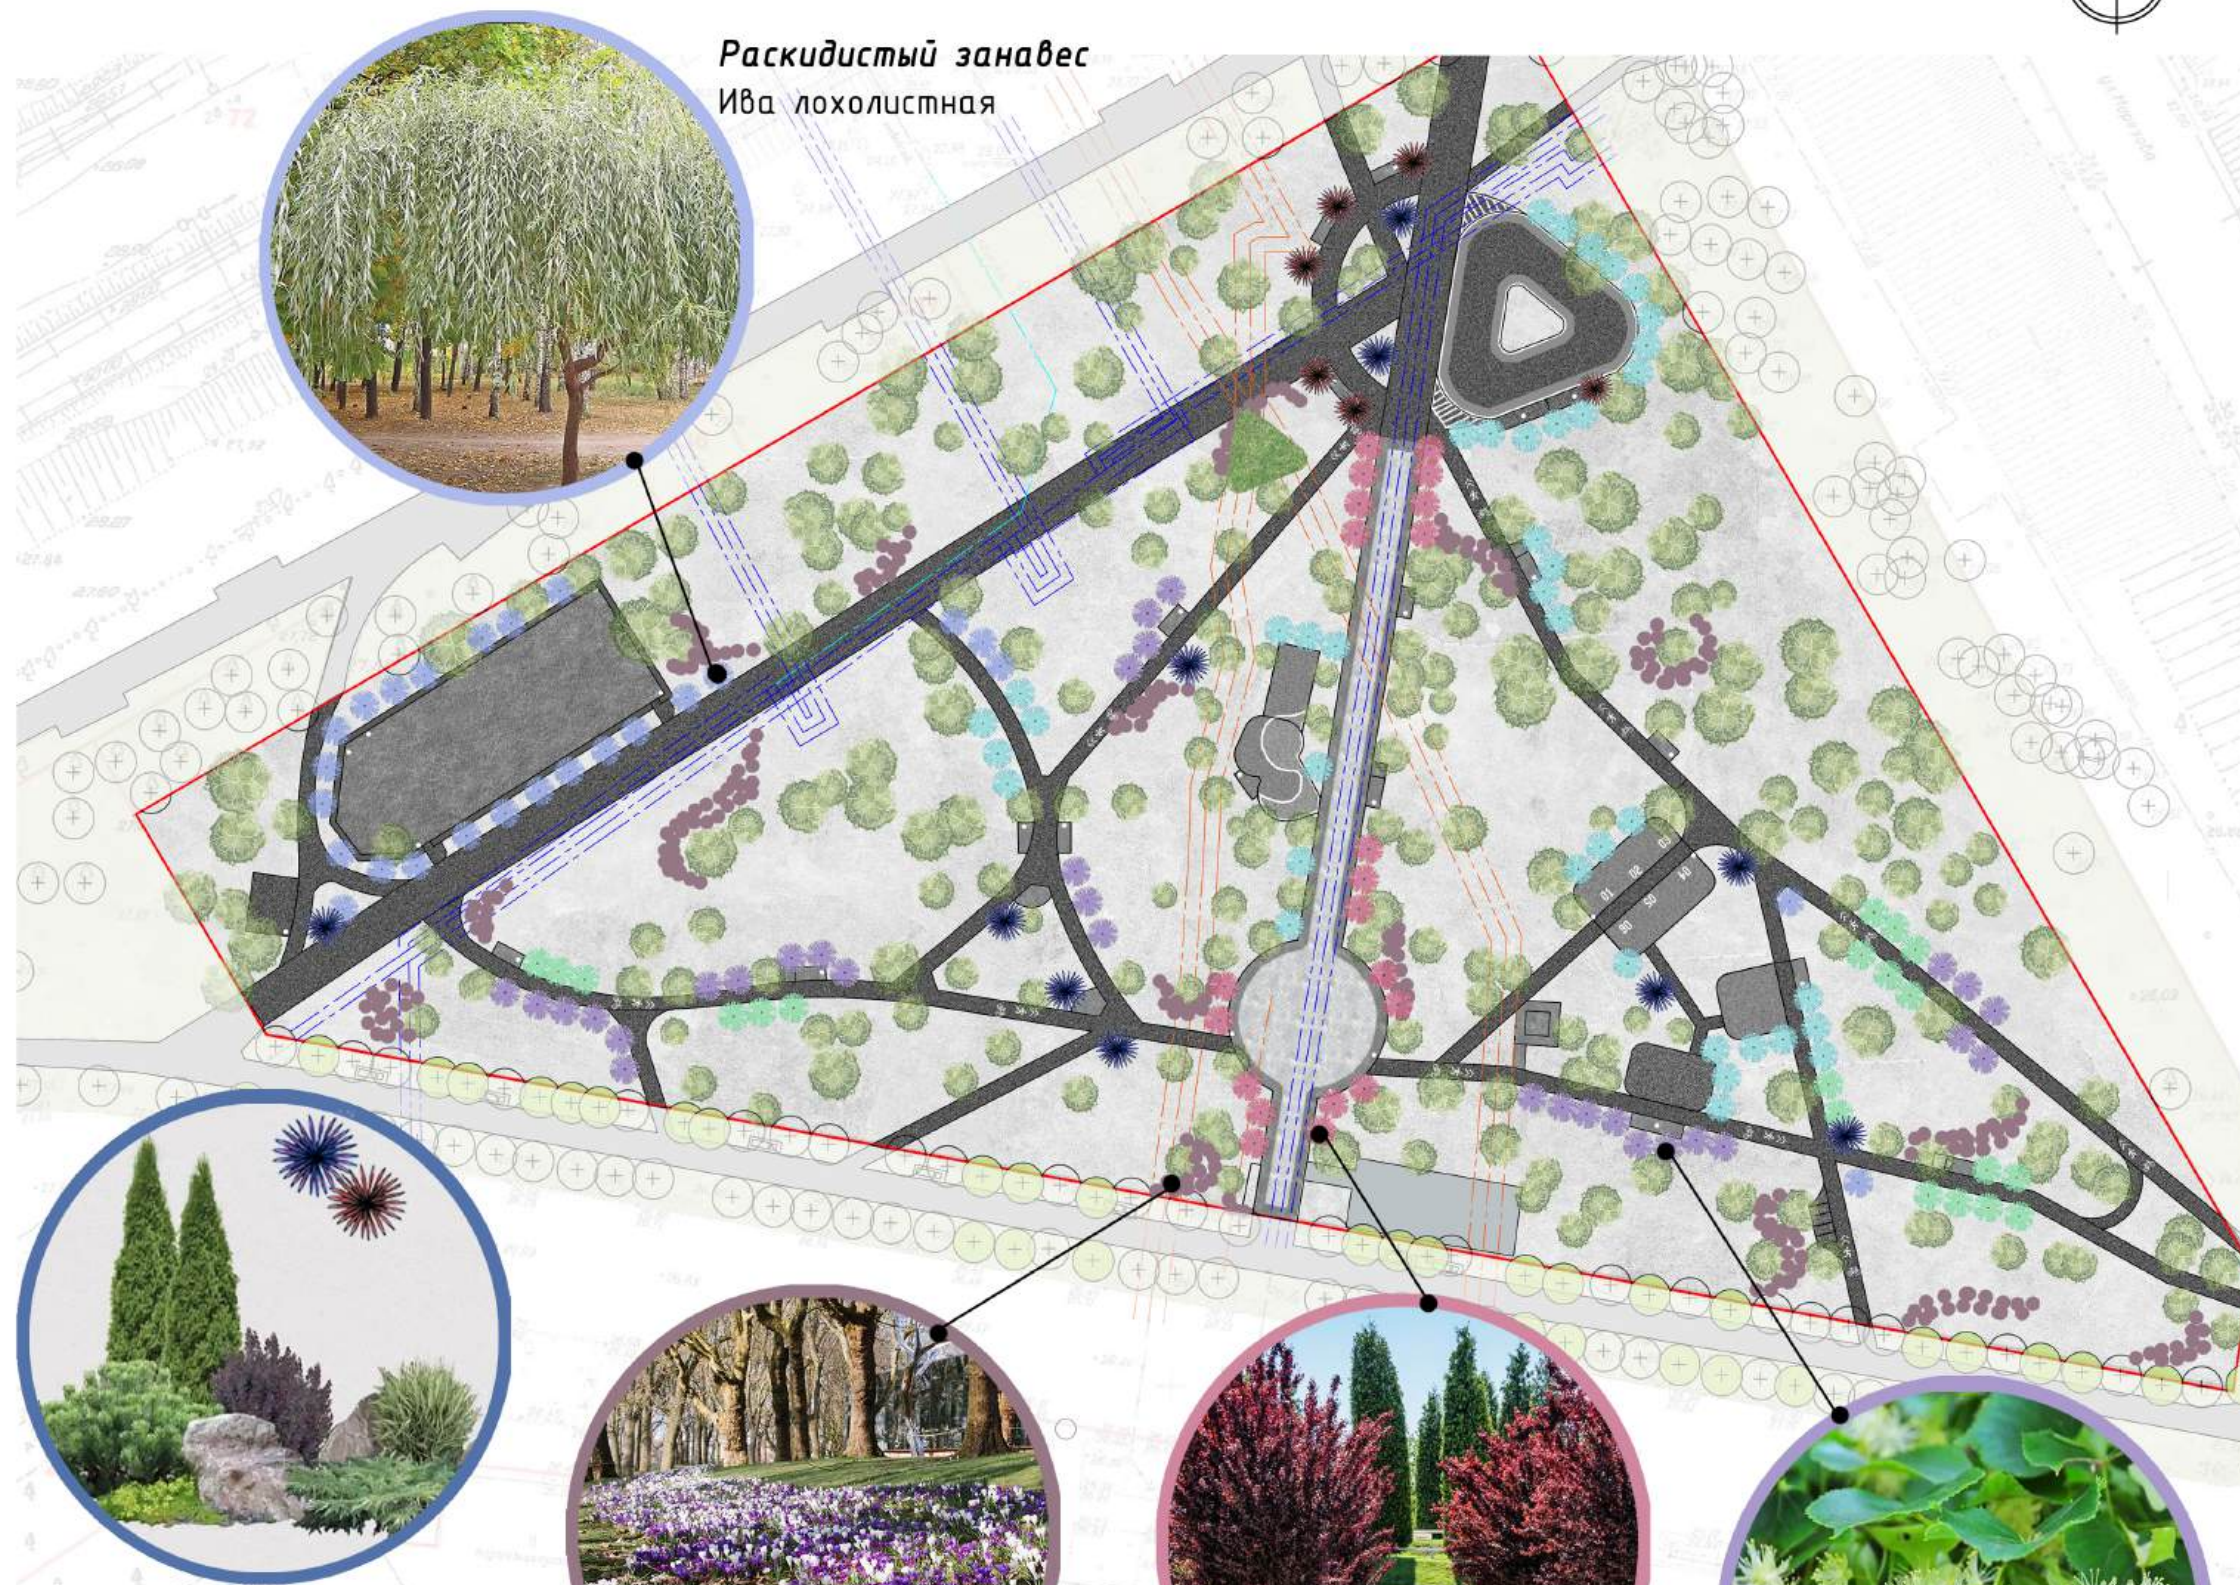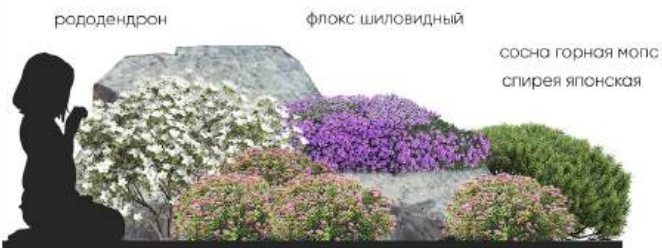

Композиция с валуном
сосны горные,
можжевельники,
кустарники




Цветущая поляна-микс:
гвоздика травяная,
ясколка, обриета,
сангвинария, крокус



Цветная линия
Черемуха виргинская
Слива Писсарди



Цветущие аллеи:
акация белая
липа мелколистная

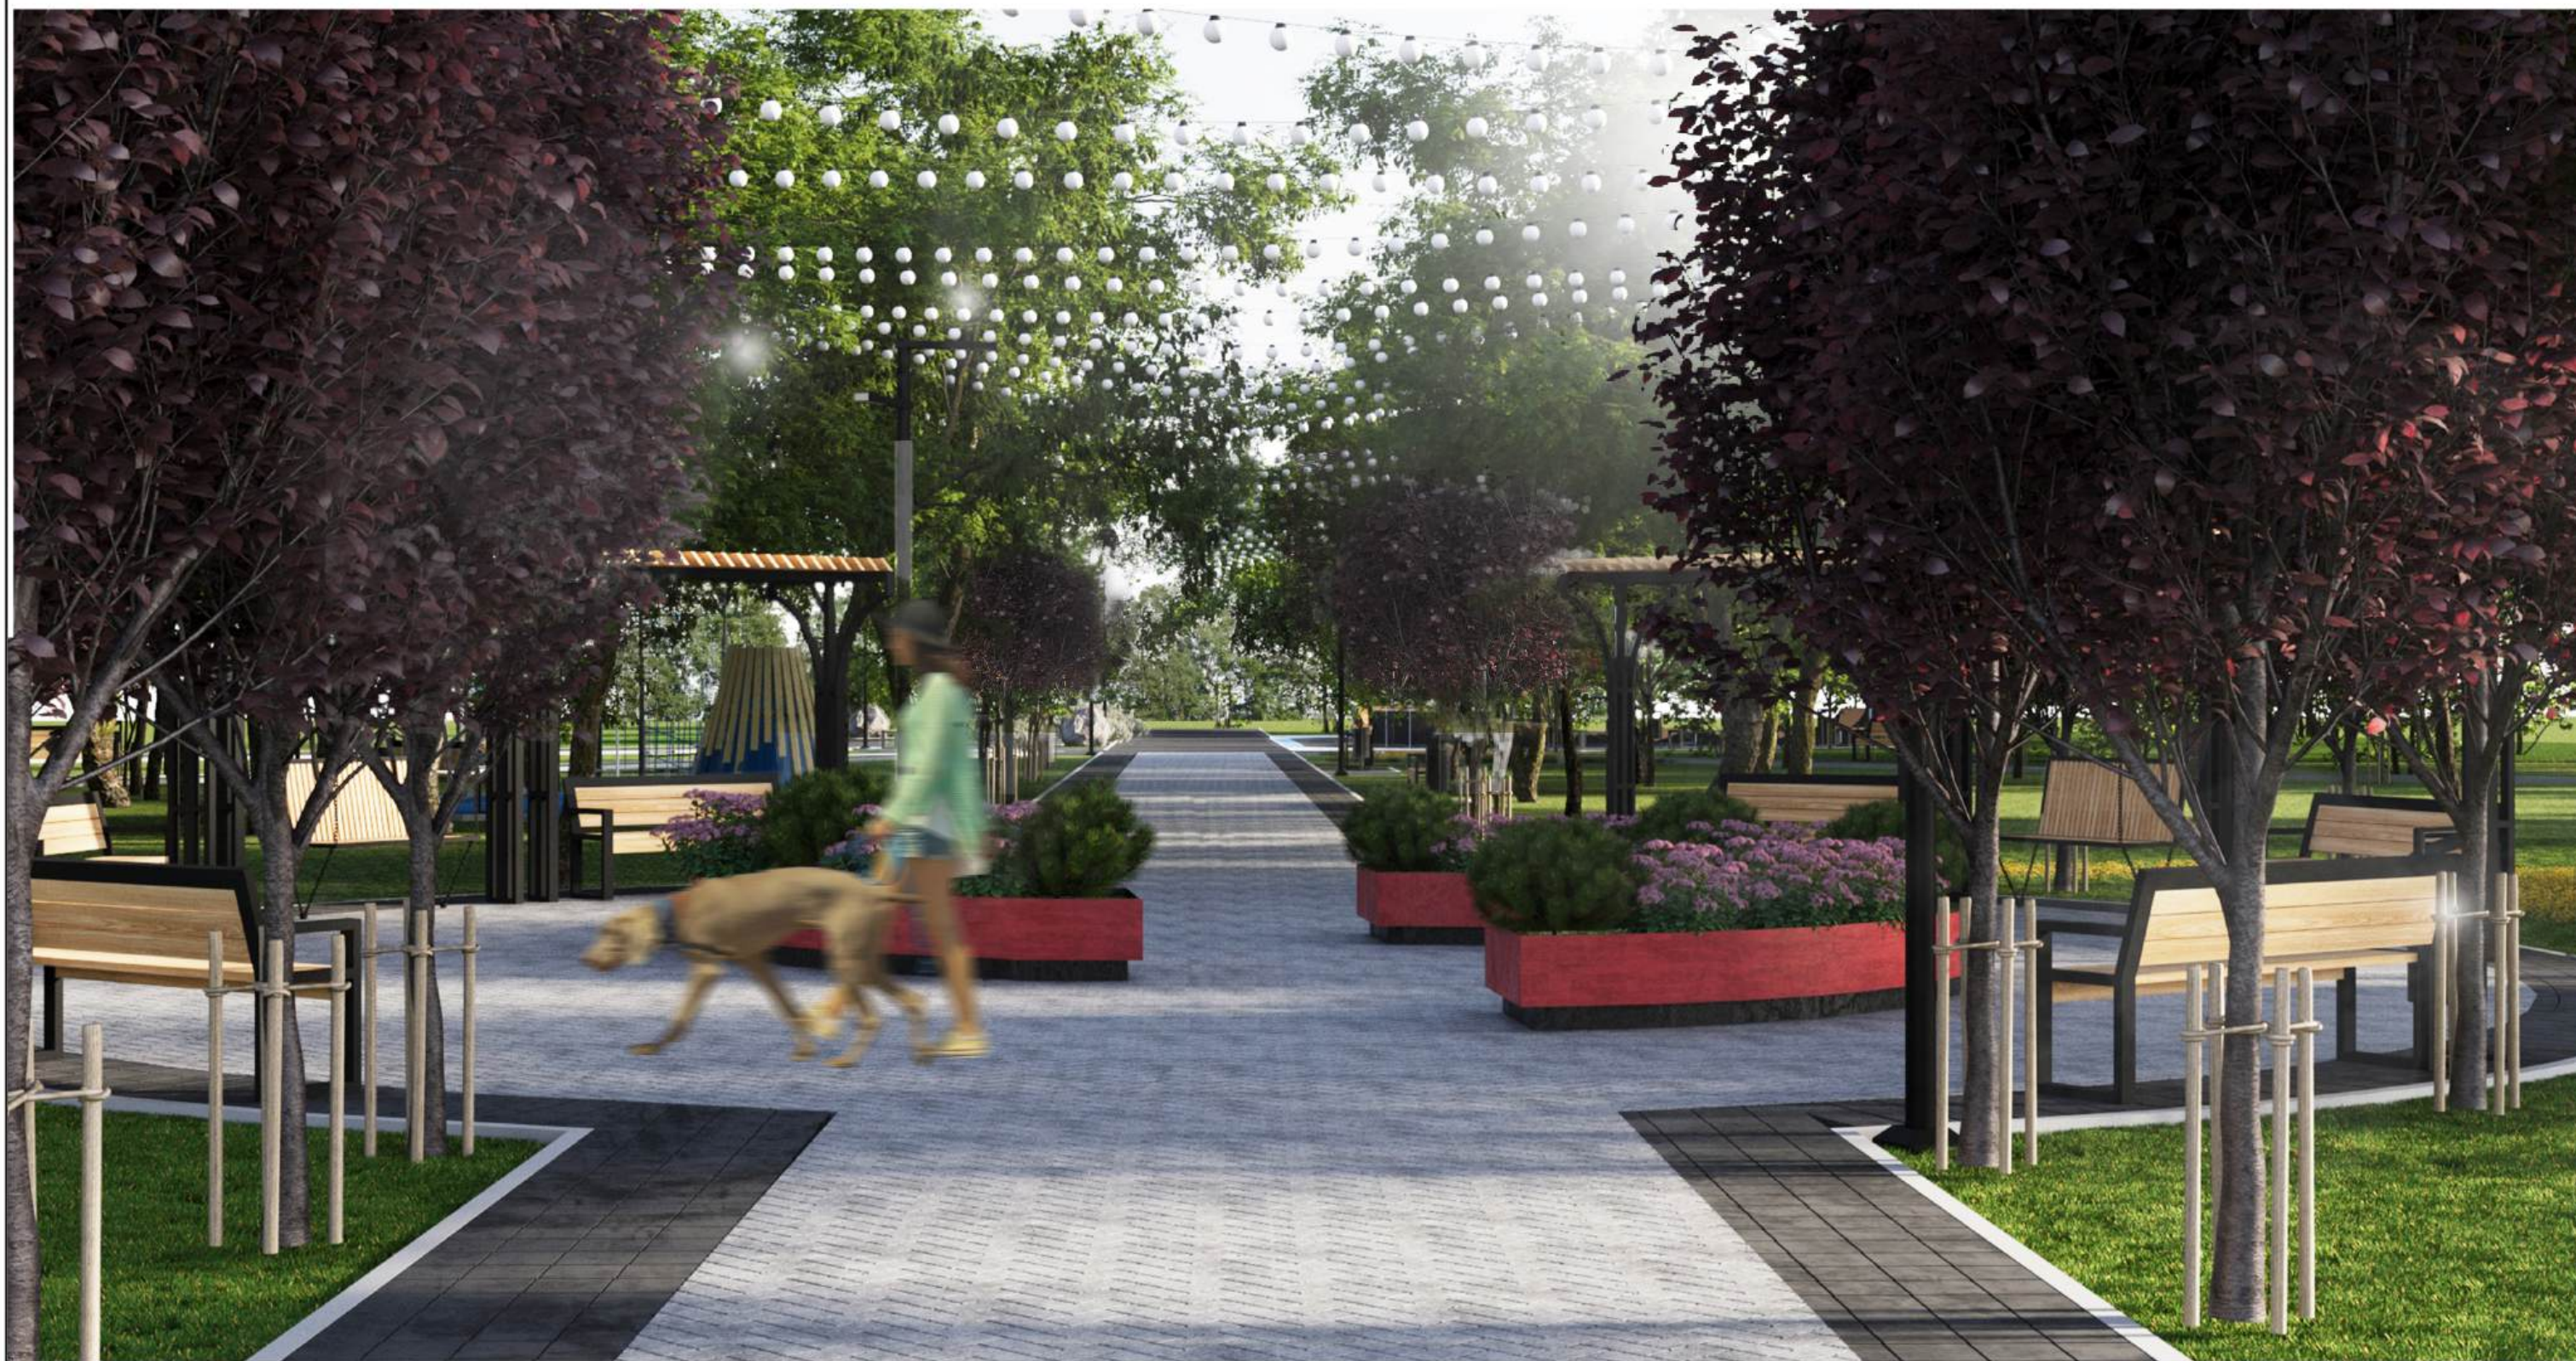

Вид на площадь «Круг»



Вид на площадь «Круг»




Вид на детскую игровую площадку «Карандаши»



Вид на спортивную зону



Вид на площадку с тренажерами

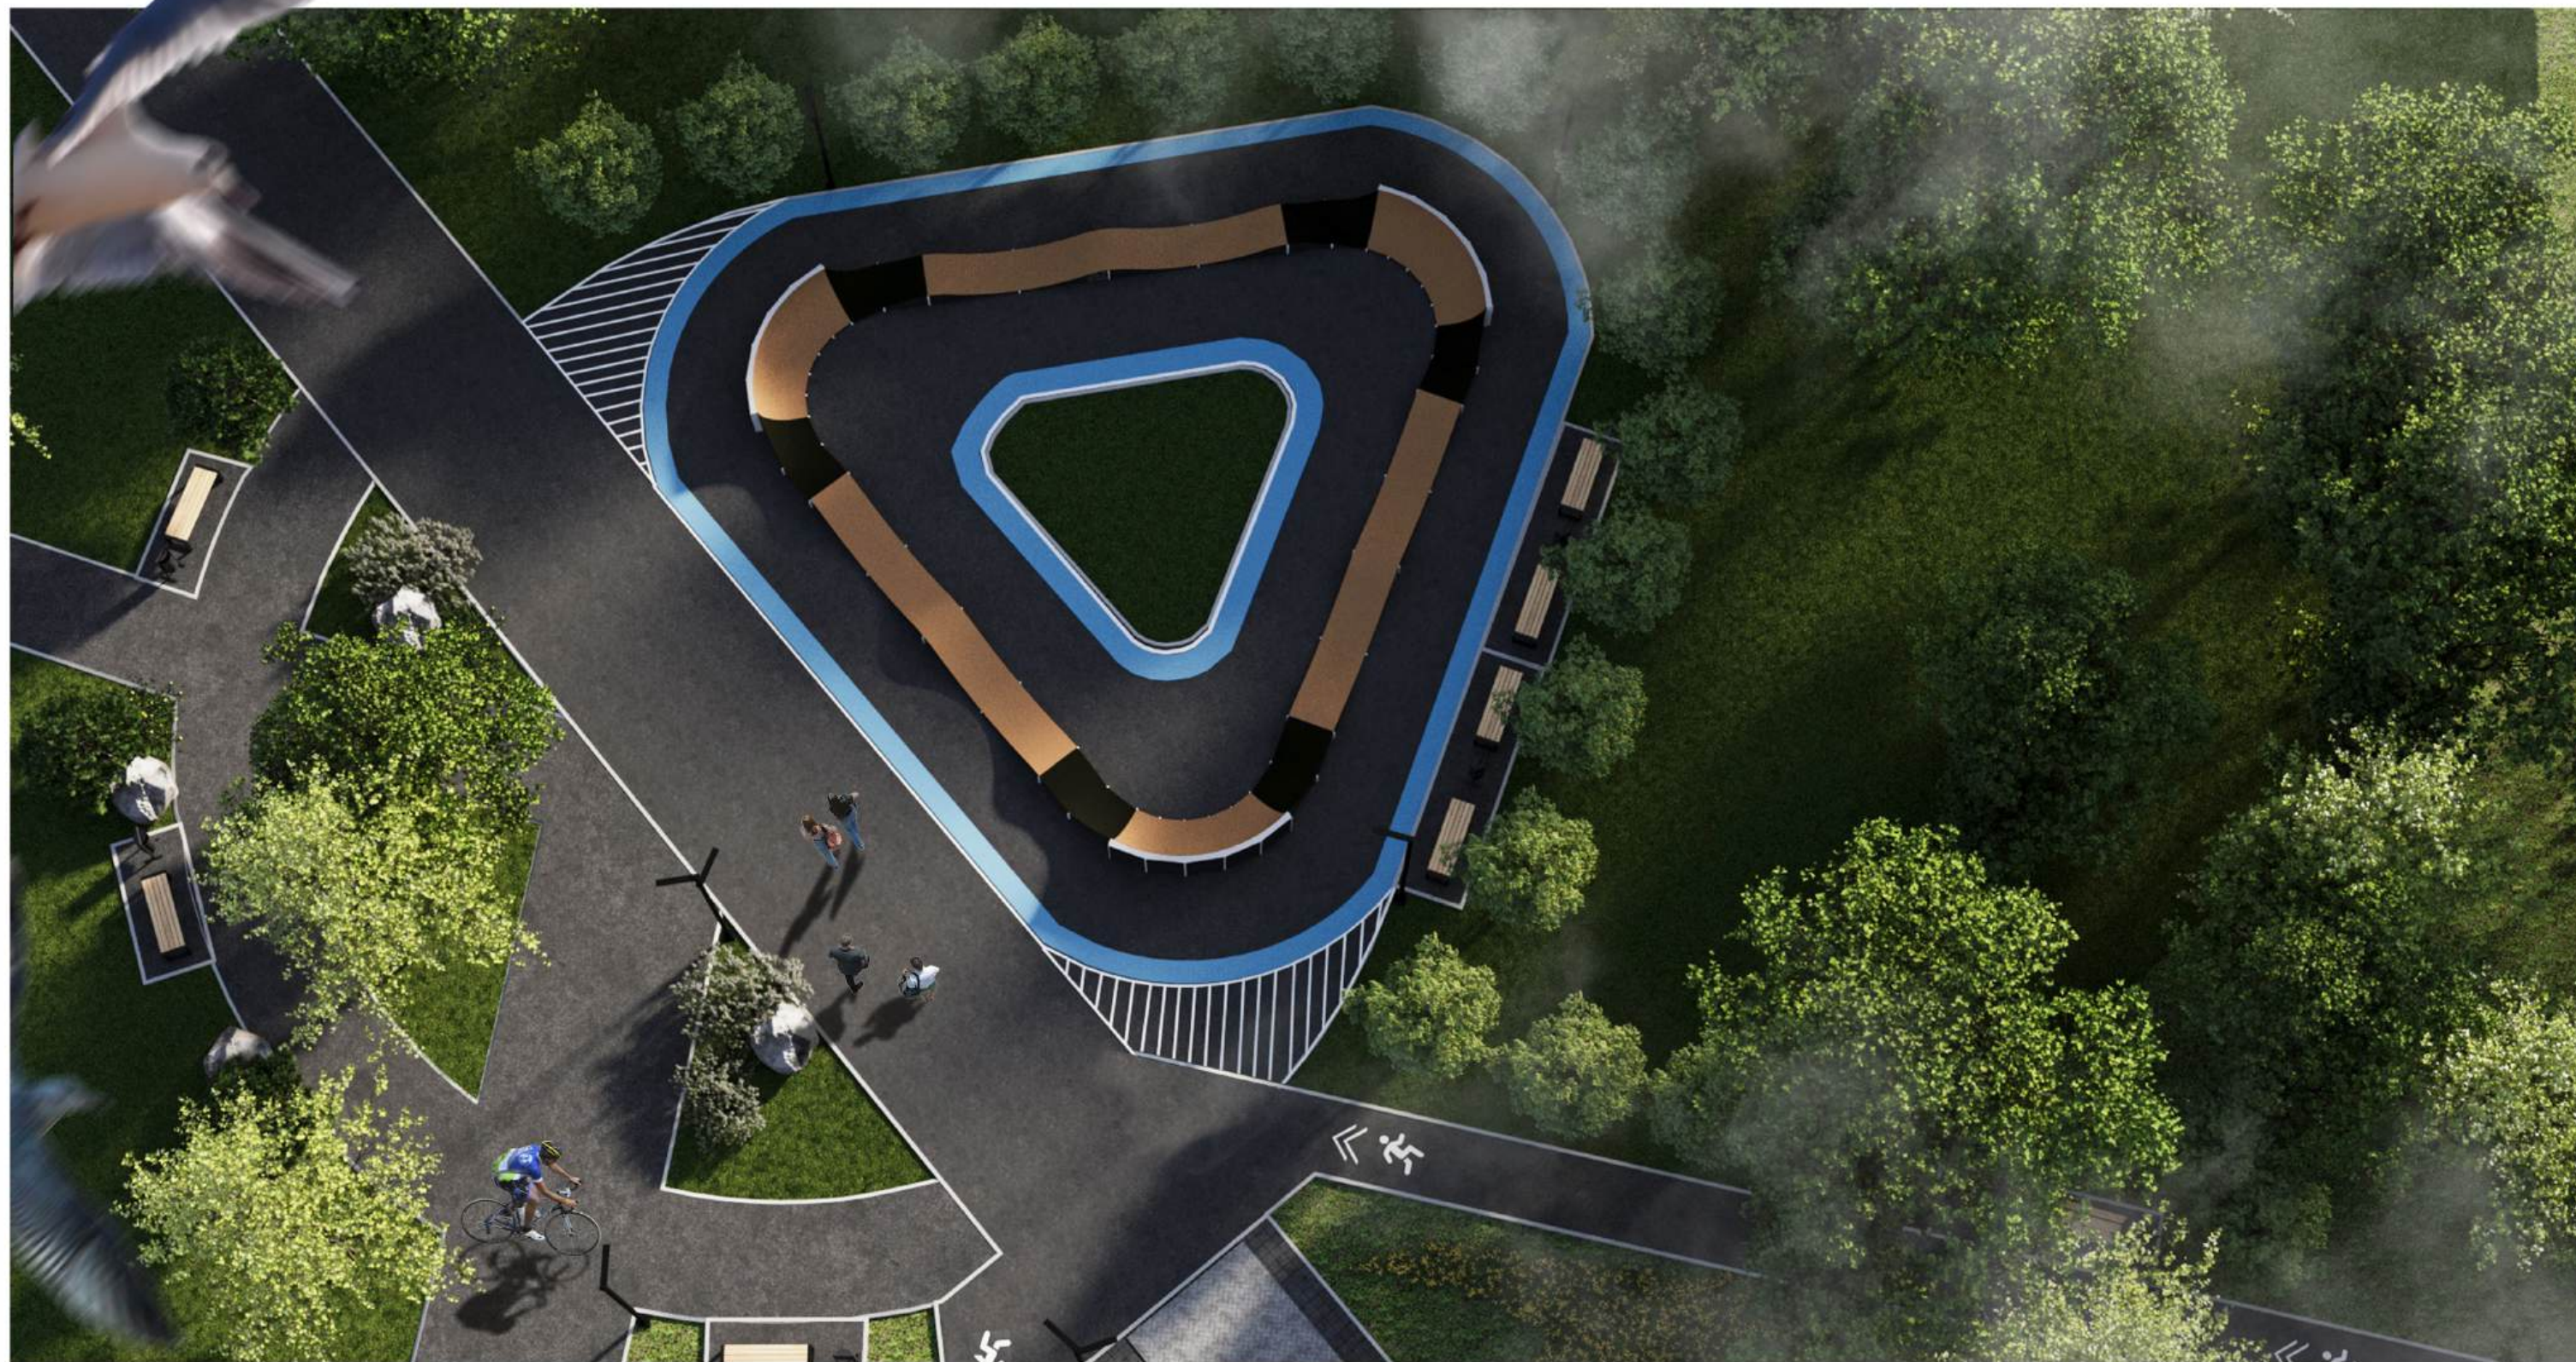

Вид на памп-трек