


СХЕМА МЕСТ РАЗМЕЩЕНИЯ НТО
ПРИМОРСКИЙ ПАРК

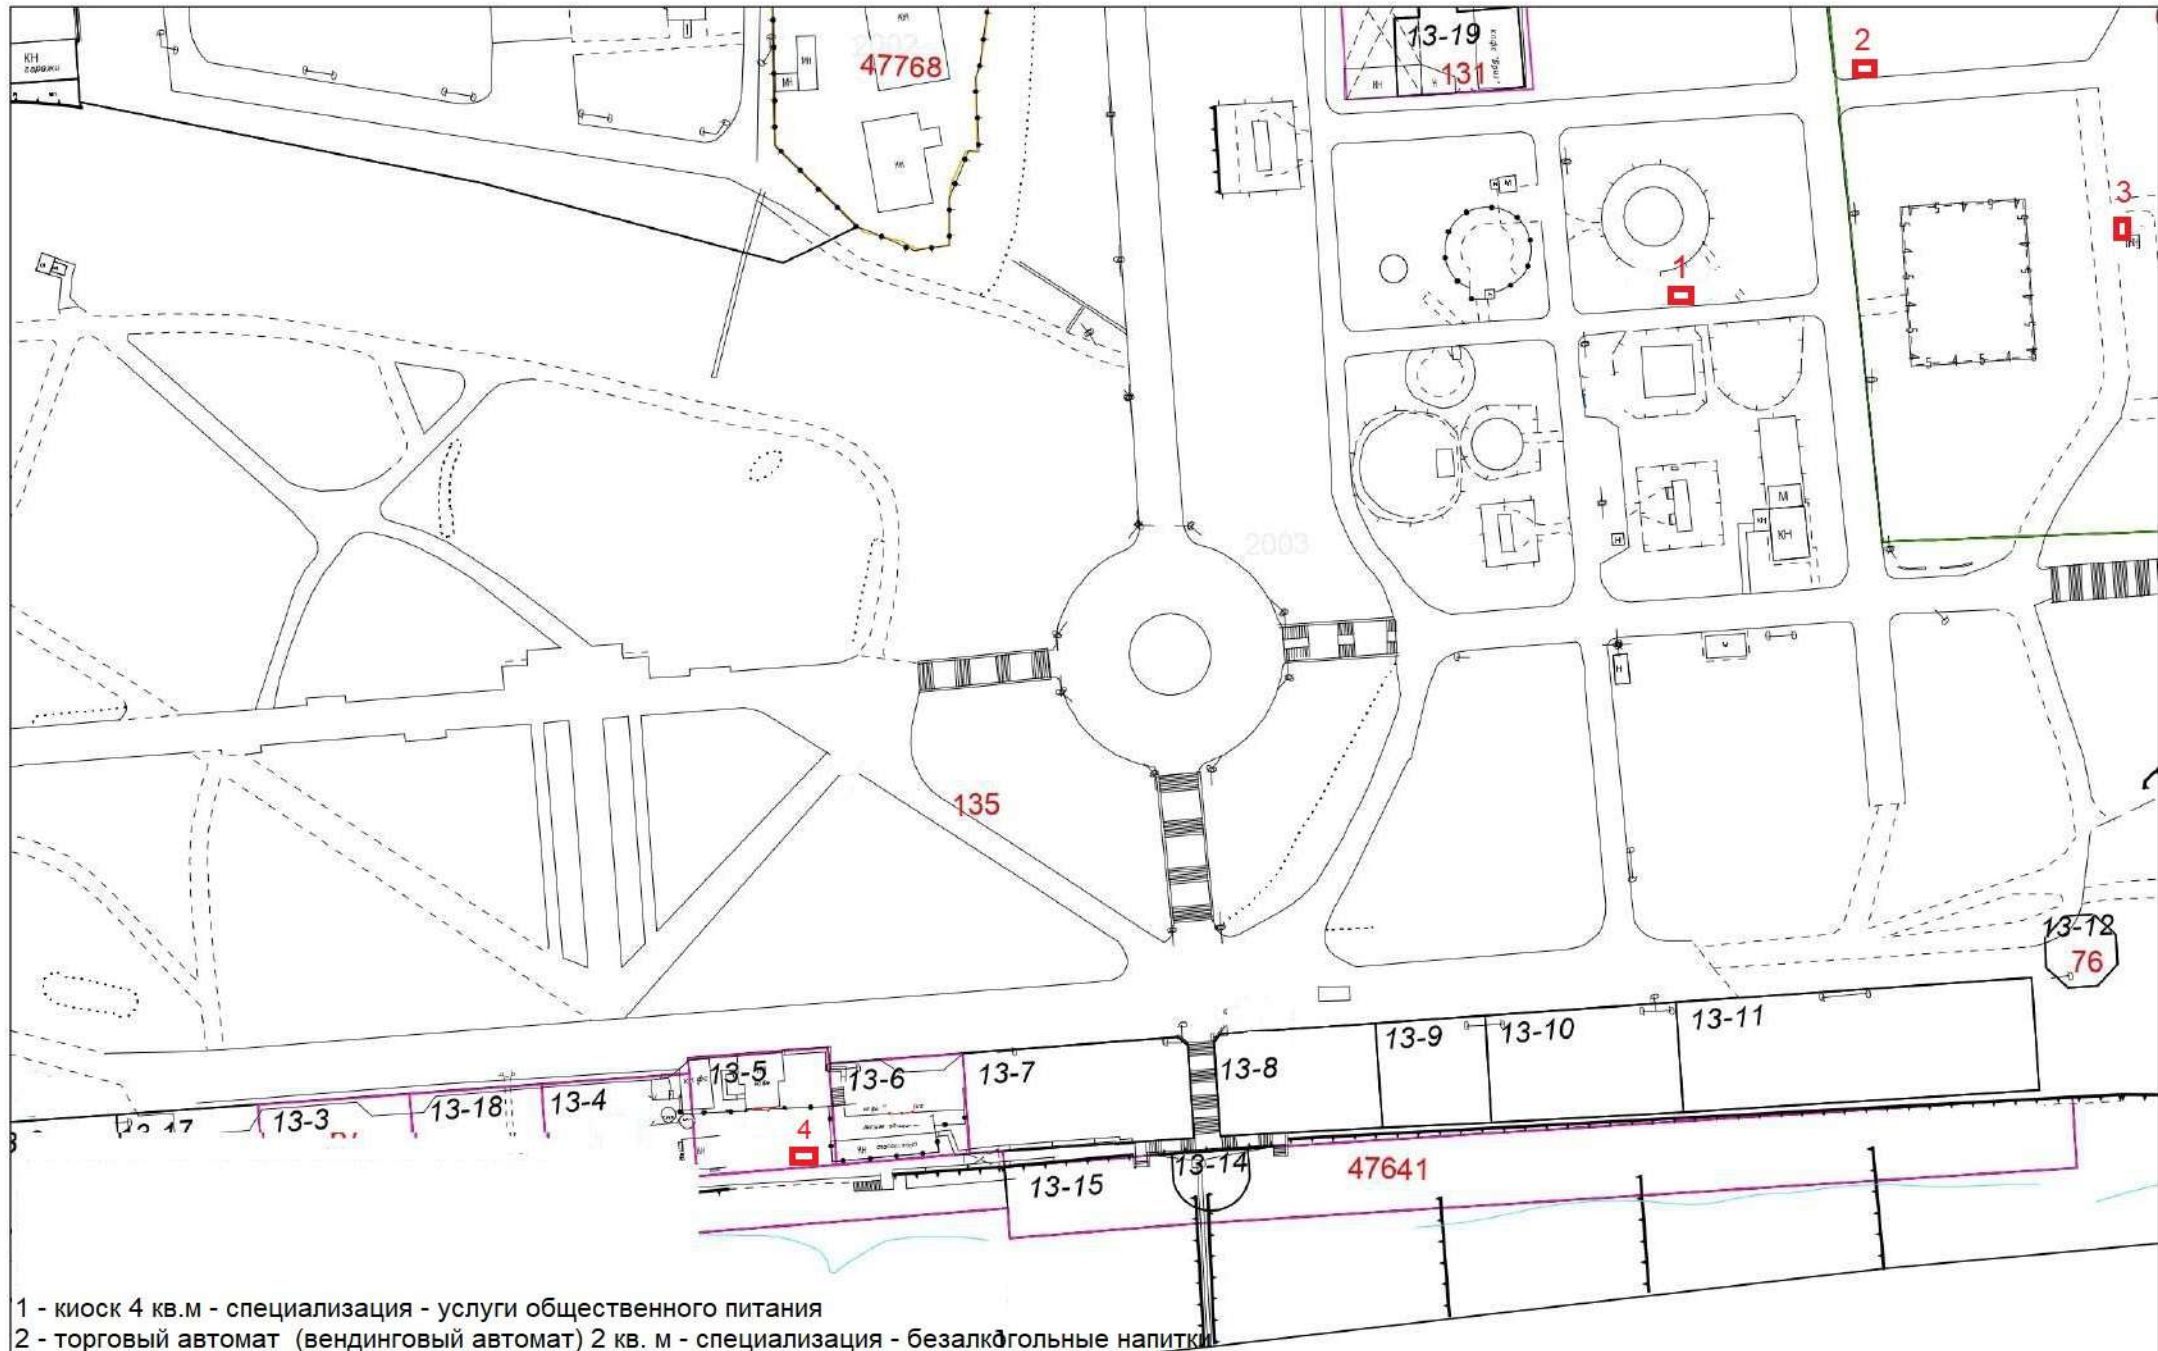

- 1 - киоск 4 кв.м - специализация - услуги общественного питания
- 2 - торговый автомат (вендинговый автомат) 2 кв. м - специализация - безалкогольные напитки
- 3 - торговый автомат (вендинговый автомат) 2 кв. м - специализация - безалкогольные напитки
- 4 - торговая тележка 3 кв.м - специализация - безалкогольные напитки