


ПОЭТАЖНЫЙ ПЛАН

стр. лит. "А2"Этаж 2

Масштаб 1:200 Инв. № 1-152-16

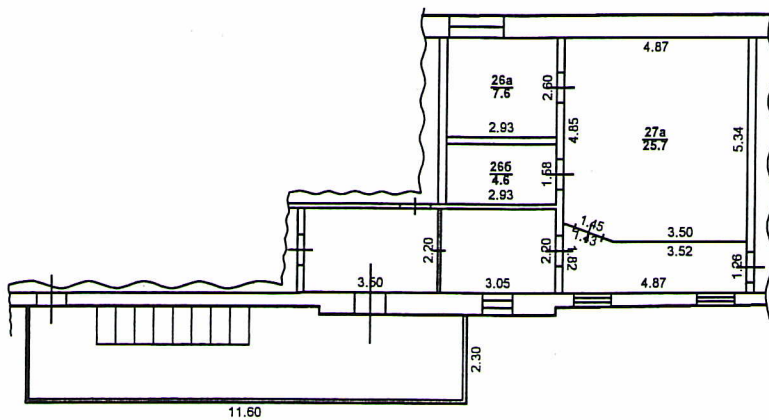

Наименование ОИ: МУП "БТИ" г. Таганрога

Поэтажный план объекта

Директор МУП "БТИ"
Ещенко В.Г.

Дата: 26.05.2011

Адрес объекта
пер. Гоголевский, 27