

**РОССИЙСКАЯ ФЕДЕРАЦИЯ
РОСТОВСКАЯ ОБЛАСТЬ
МУНИЦИПАЛЬНОЕ ОБРАЗОВАНИЕ «ГОРОД ТАГАНРОГ»**

АДМИНИСТРАЦИЯ ГОРОДА ТАГАНРОГА

ПОСТАНОВЛЕНИЕ

21.07.2016

№ 1578

г. Таганрог

О подготовке документации по планировке территории для строительства линейного объекта «Газопровод-ввод для подключения садового товарищества «Тополь» по адресу: Ростовская область, г. Таганрог, Мариупольское Шоссе, 52, 52а»

Рассмотрев обращение Публичного акционерного общества «Газпром газораспределение Ростов-на-Дону» (далее – ПАО «Газпром газораспределение Ростов-на-Дону») о подготовке документации по планировке территории для строительства линейного объекта «Газопровод-ввод для подключения садового товарищества «Тополь» по адресу: Ростовская область, г. Таганрог, Мариупольское Шоссе, 52, 52а», в соответствии со статьями 42 - 45 главы 5 Градостроительного кодекса Российской Федерации **постановляю:**

1. ПАО «Газпром газораспределение Ростов-на-Дону»:

1.1. Получить в течение 1 месяца со дня принятия настоящего постановления в комитете по архитектуре и градостроительству Администрации города Таганрога (далее - Комитет) задание на разработку проекта планировки и проекта межевания территории.

1.2. Подготовить в течение 6 месяцев со дня принятия настоящего постановления проект планировки и проект межевания территории для строительства линейного объекта «Газопровод-ввод для подключения садового товарищества «Тополь» по адресу: Ростовская область, г. Таганрог, Мариупольское Шоссе, 52, 52а» согласно приложению.

1.3. Предоставить на проверку в Комитет разработанный проект планировки и проект межевания территории для дальнейшего утверждения в установленном порядке.

2. Пресс-службе Администрации города Таганрога (Захарова Т.А.) обеспечить опубликование настоящего постановления и размещение его на официальном портале Администрации города Таганрога.

3. Настоящее постановление вступает в силу со дня его принятия.

4. Контроль за исполнением настоящего постановления возложить на заместителя главы Администрации города Таганрога Кузьменко А.М.

И.о. Мэра города Таганрога

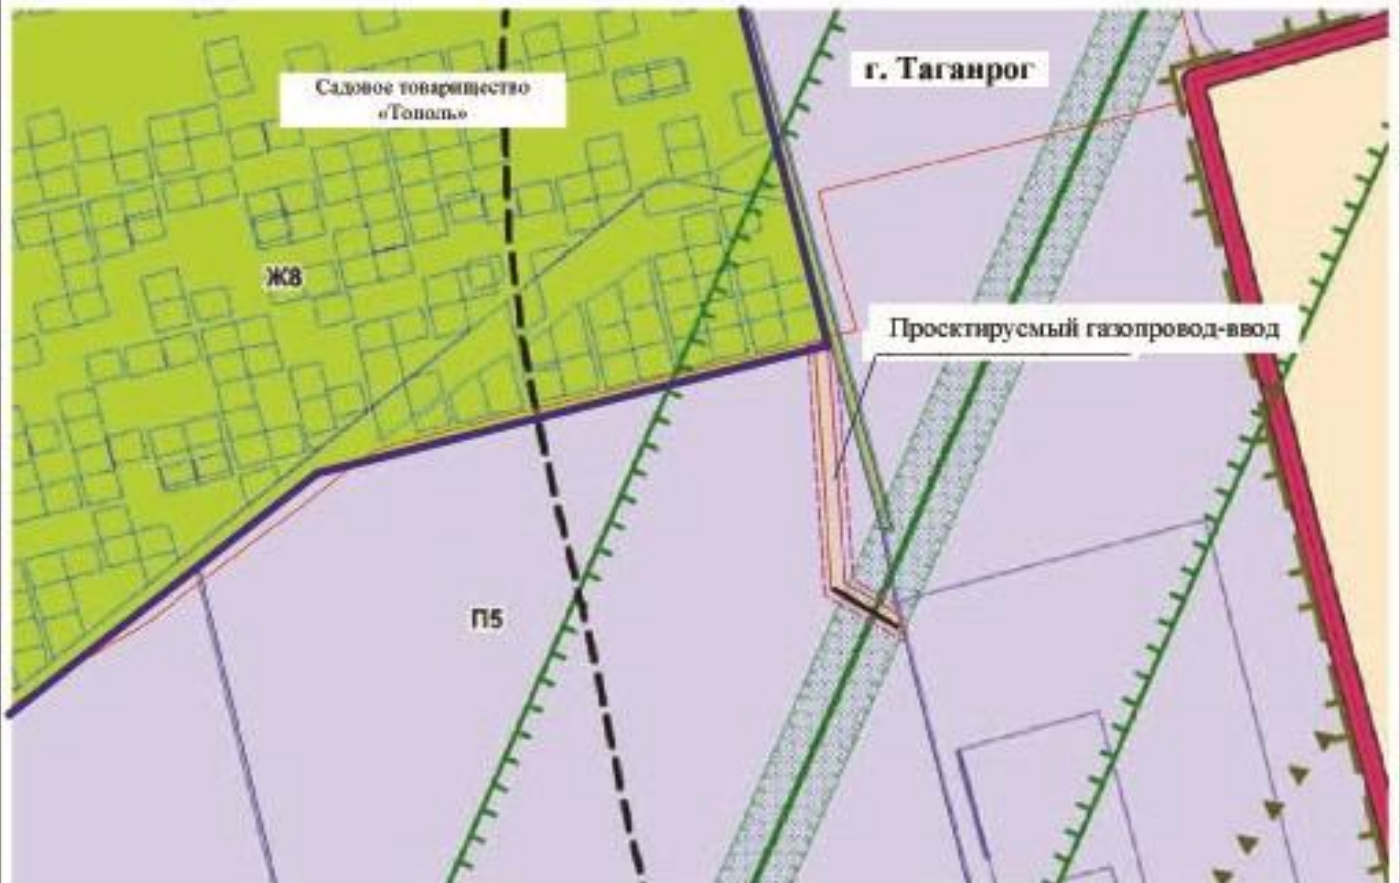
А.В. Махов

Верно
Начальник общего отдела




Н.А. Лунева

Границы

разработки проекта планировки и проекта межевания территории размещения линейного объекта:
«Газопровод-ввод для подключения садового товарищества «Тополь» по адресу:
Ростовская область, г. Таганрог, Мариупольское Шоссе, 52,52а»



УСЛОВНЫЕ ОБОЗНАЧЕНИЯ

-  -граница разработки проекта планировки и проекта межевания;
-  -граница муниципального образования;
-  -граница садового товарищества «Тополь».

Управляющий делами
Администрации города Таганрога

А.Б. Забежайло