


Схема

границ по планировке территории в целях корректировки проекта планировки территории
(проект планировки и проект межевания территории) в границах ул. Чехова, по границе города,
ул. Чучева в г. Таганроге Ростовской области

Приложение к постановлению
Администрации города Таганрога
от _____ № _____

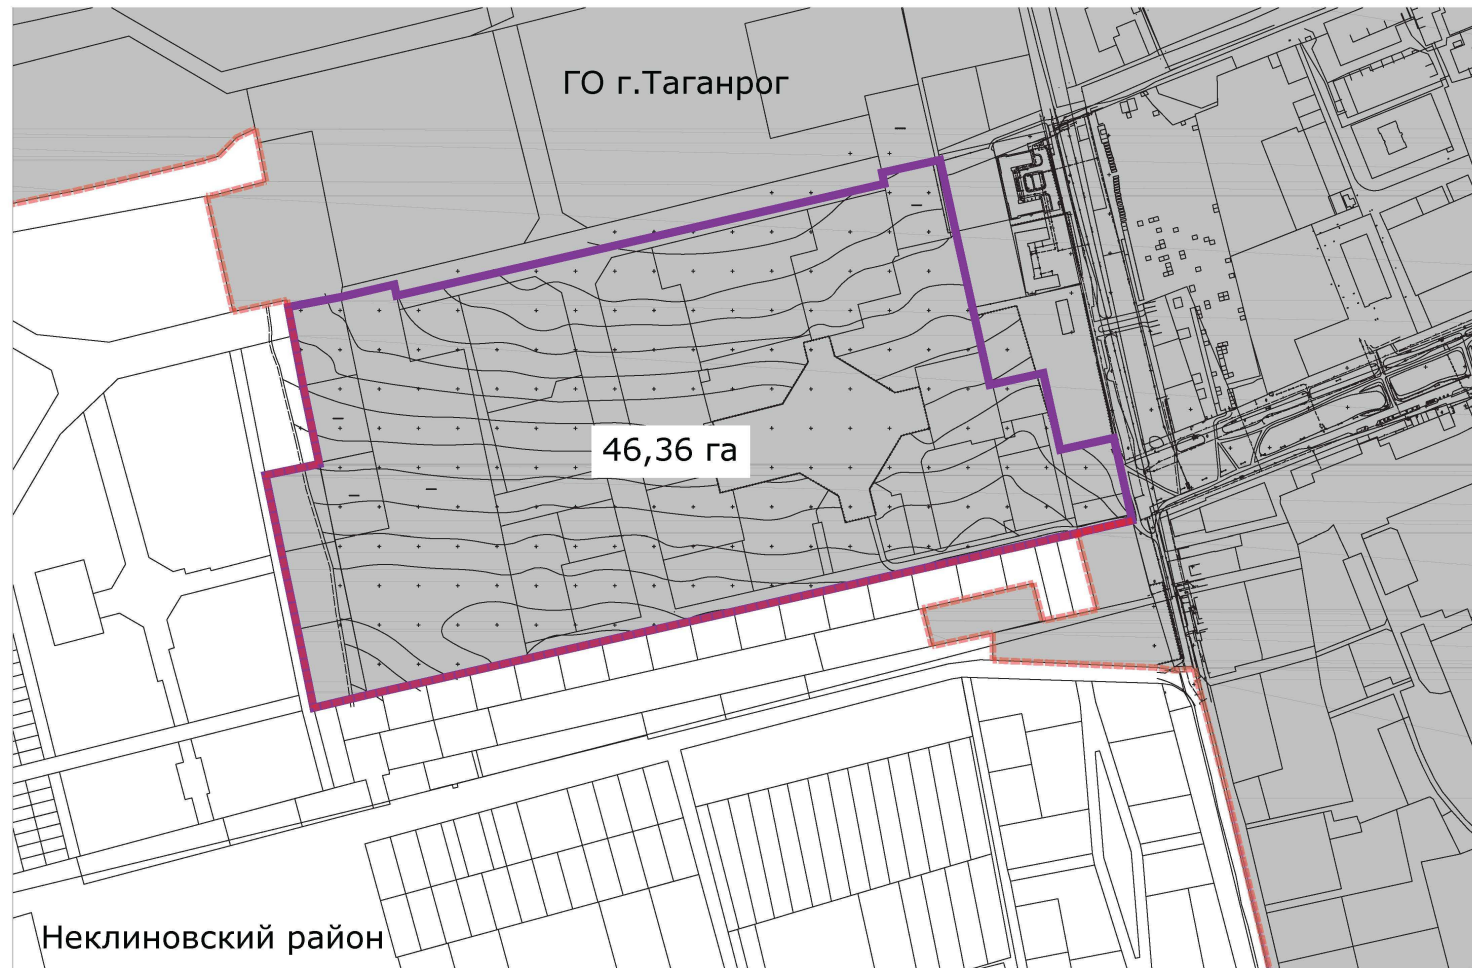

Условные обозначения

- граница разработки проекта планировки и проекта межевания
- - - граница муниципального образования "Город Таганрог"

Начальник общего отдела
Администрации города Таганрога

И.В.Адова