


Схема размещения гаражей,
являющихся некапитальными сооружениями, либо стоянки
технических средств или других средств передвижения инвалидов
вблизи их места жительства
города Таганрога

№ п/п	Условный номер объекта	Адресные ориентиры объекта	Кадастровый номер земельного участка	Вид объекта	Площадь места размещения объекта, квадратных метров
1	2	3	4	5	6
1	1Г1	г. Таганрог, ГСК-47, ул. Пархоменко, 58-а, уч. № 136	61:58:0005270:136	Гараж	21
2	2Г2	г. Таганрог, около ул. Дзержинского, 144-б	61:58:0003278:44	Гараж	17
3	3Г3	г. Таганрог, около ул. Шаумяна, 24-1	61:58:0003386:30	Гараж	26
4	4Г4	г. Таганрог, около пер. Трудовых Резервов, 6-1	61:58:0002520:102	Гараж	22
5	5Г5	г. Таганрог, около пер. Трудовых Резервов, 4-1	61:58:0002520:99	Гараж	18
6	6Г6	г. Таганрог, ул. Мариупольское шоссе, 13-1	61:58:0005270:241		3743
7	7Г7	г. Таганрог, ул. Мариупольское шоссе, 17-1	61:58:0005270:242		3637
8	8Г8	г. Таганрог, ул. Водопроводная, 38-а	61:58:0002273:71		4455
9	9Г9	г. Таганрог, около ул. Воскова, 26	61:58:0003381:20	Гараж	16
10	10Г10	г. Таганрог, около пер. Смирновский, 137	61:58:0002006:20	Гараж	25
11	11Г11	г. Таганрог, около ул. Ремесленная, 12	61:58:0003432:22	Гараж	22
12	12Г12	г. Таганрог, около ул. Морозова, 22	61:58:0003476:7	Гараж	24
13	13Г13	г. Таганрог, около ул. Трудовых Резервов, 8-1	61:58:0002520:147	Гараж	16

14	14Г14	г. Таганрог, около ул. Пальмиро Тольятти, 20,5	61:58:0003490:185	Гараж	24
15	15Г15	г. Таганрог, пер. Санитарный, 15-г	61:58:0002049:67	Гараж	24
16	16Г16	г. Таганрог, пер. 1-й Новый, 8-1	61:58:0004334:26		2102
17	17Г17	г. Таганрог, около пер. Трудовых Резервов, 8-1	61:58:0002520:148	Гараж	22
18	18Г18	г. Таганрог, около ул. Кузнечная, 142	61:58:0002514:64	Гараж	21
19	19Г19	г. Таганрог, ул. Сергея Шило, 247	61:58:0005210:3У1	Гараж	16

Графическое изображение места (мест) размещения объекта (объектов)

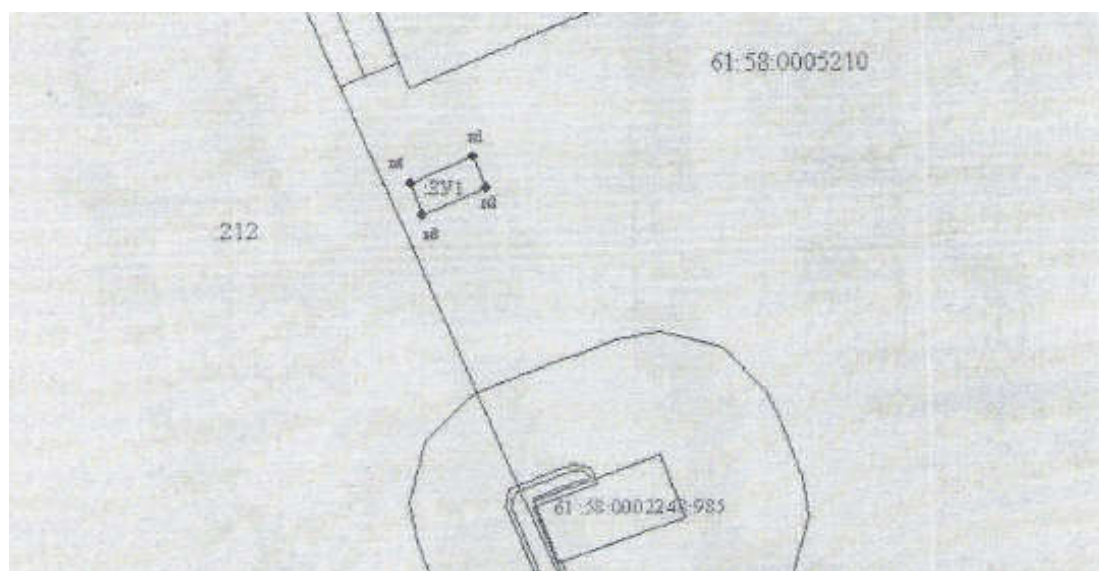

Лист №: 1

Масштаб: 1:500


Условные обозначения:

Условный номер объекта:

Обозначение характерных точек границ	Координаты	
	X	Y
1	2	3
1	421273,04	1366662,36
2	421270,32	1366663,38
3	421268,10	1366658,24
4	421273,04	1366657,21

20	20Г20	г. Таганрог, около ул. Сергея Шило, 192	61:58:0005270:3У1	Гараж	22
----	-------	---	-------------------	-------	----

Графическое изображение места (мест) размещения объекта (объектов)

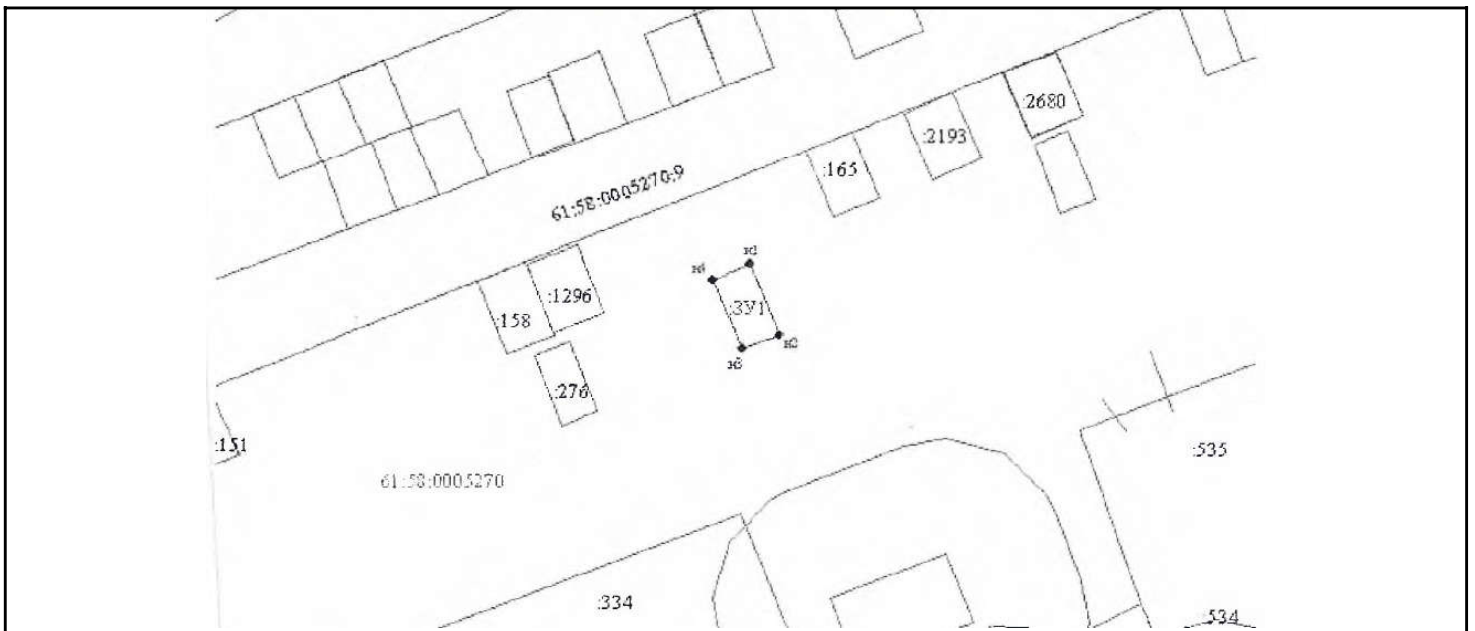

Лист №: 1

Масштаб: 1:500

Условные обозначения:		
Условный номер объекта:		
Обозначение характерных точек границ	Координаты	
	X	Y
1	2	3
1	421674,84	1367162,53
2	421668,81	1367164,96
3	421667,53	1367161,8
4	421674,84	1367159,37