


Схема

границ внесения изменений в проект межевания территории в границах ул. Сергея Шило, ул. Галицкого и ул. Чехова в г. Таганроге Ростовской области, утвержденного постановлением Администрации города Таганрога от 25.05.2020 № 874

Приложение к постановлению
Администрации города Таганрога
от _____ № _____

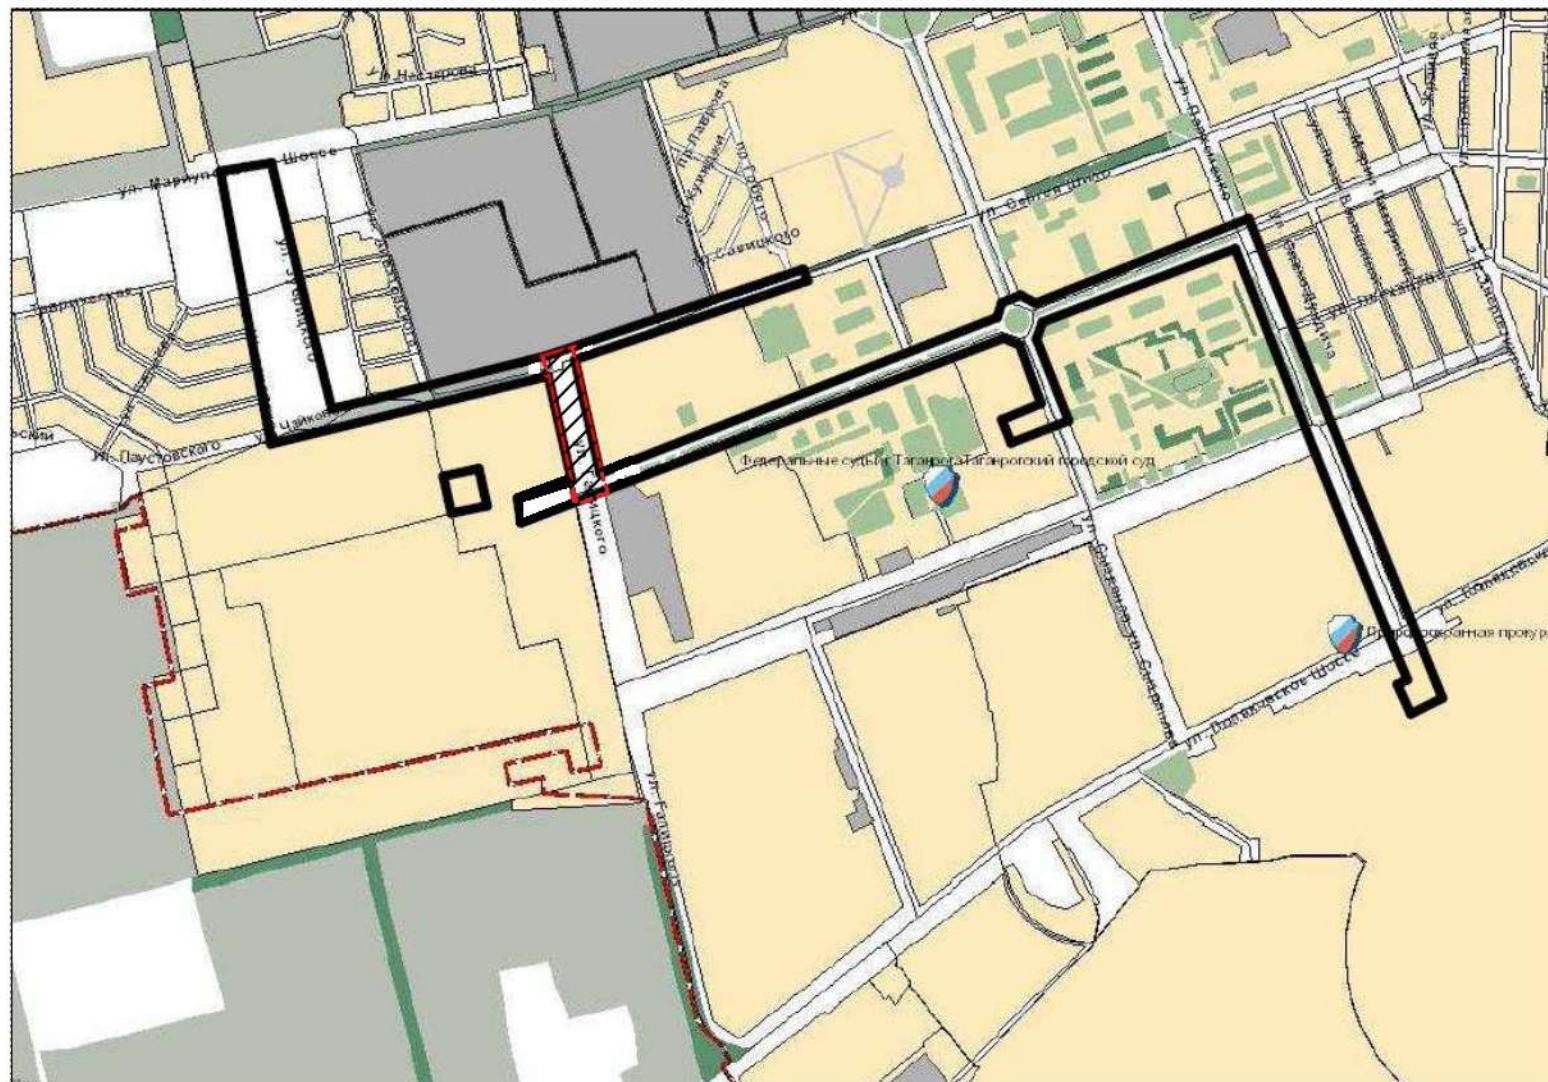

Условные обозначения:



- граница проекта планировки и проекта межевания
- граница проекта планировки в части корректировки проекта межевания

Начальник общего отдела
Администрации города Таганрога

И.В. Адова