


г. ТАГАНРОГ ГЕНЕРАЛЬНЫЙ ПЛАН

Карта планируемого размещения автомобильных дорог местного значения

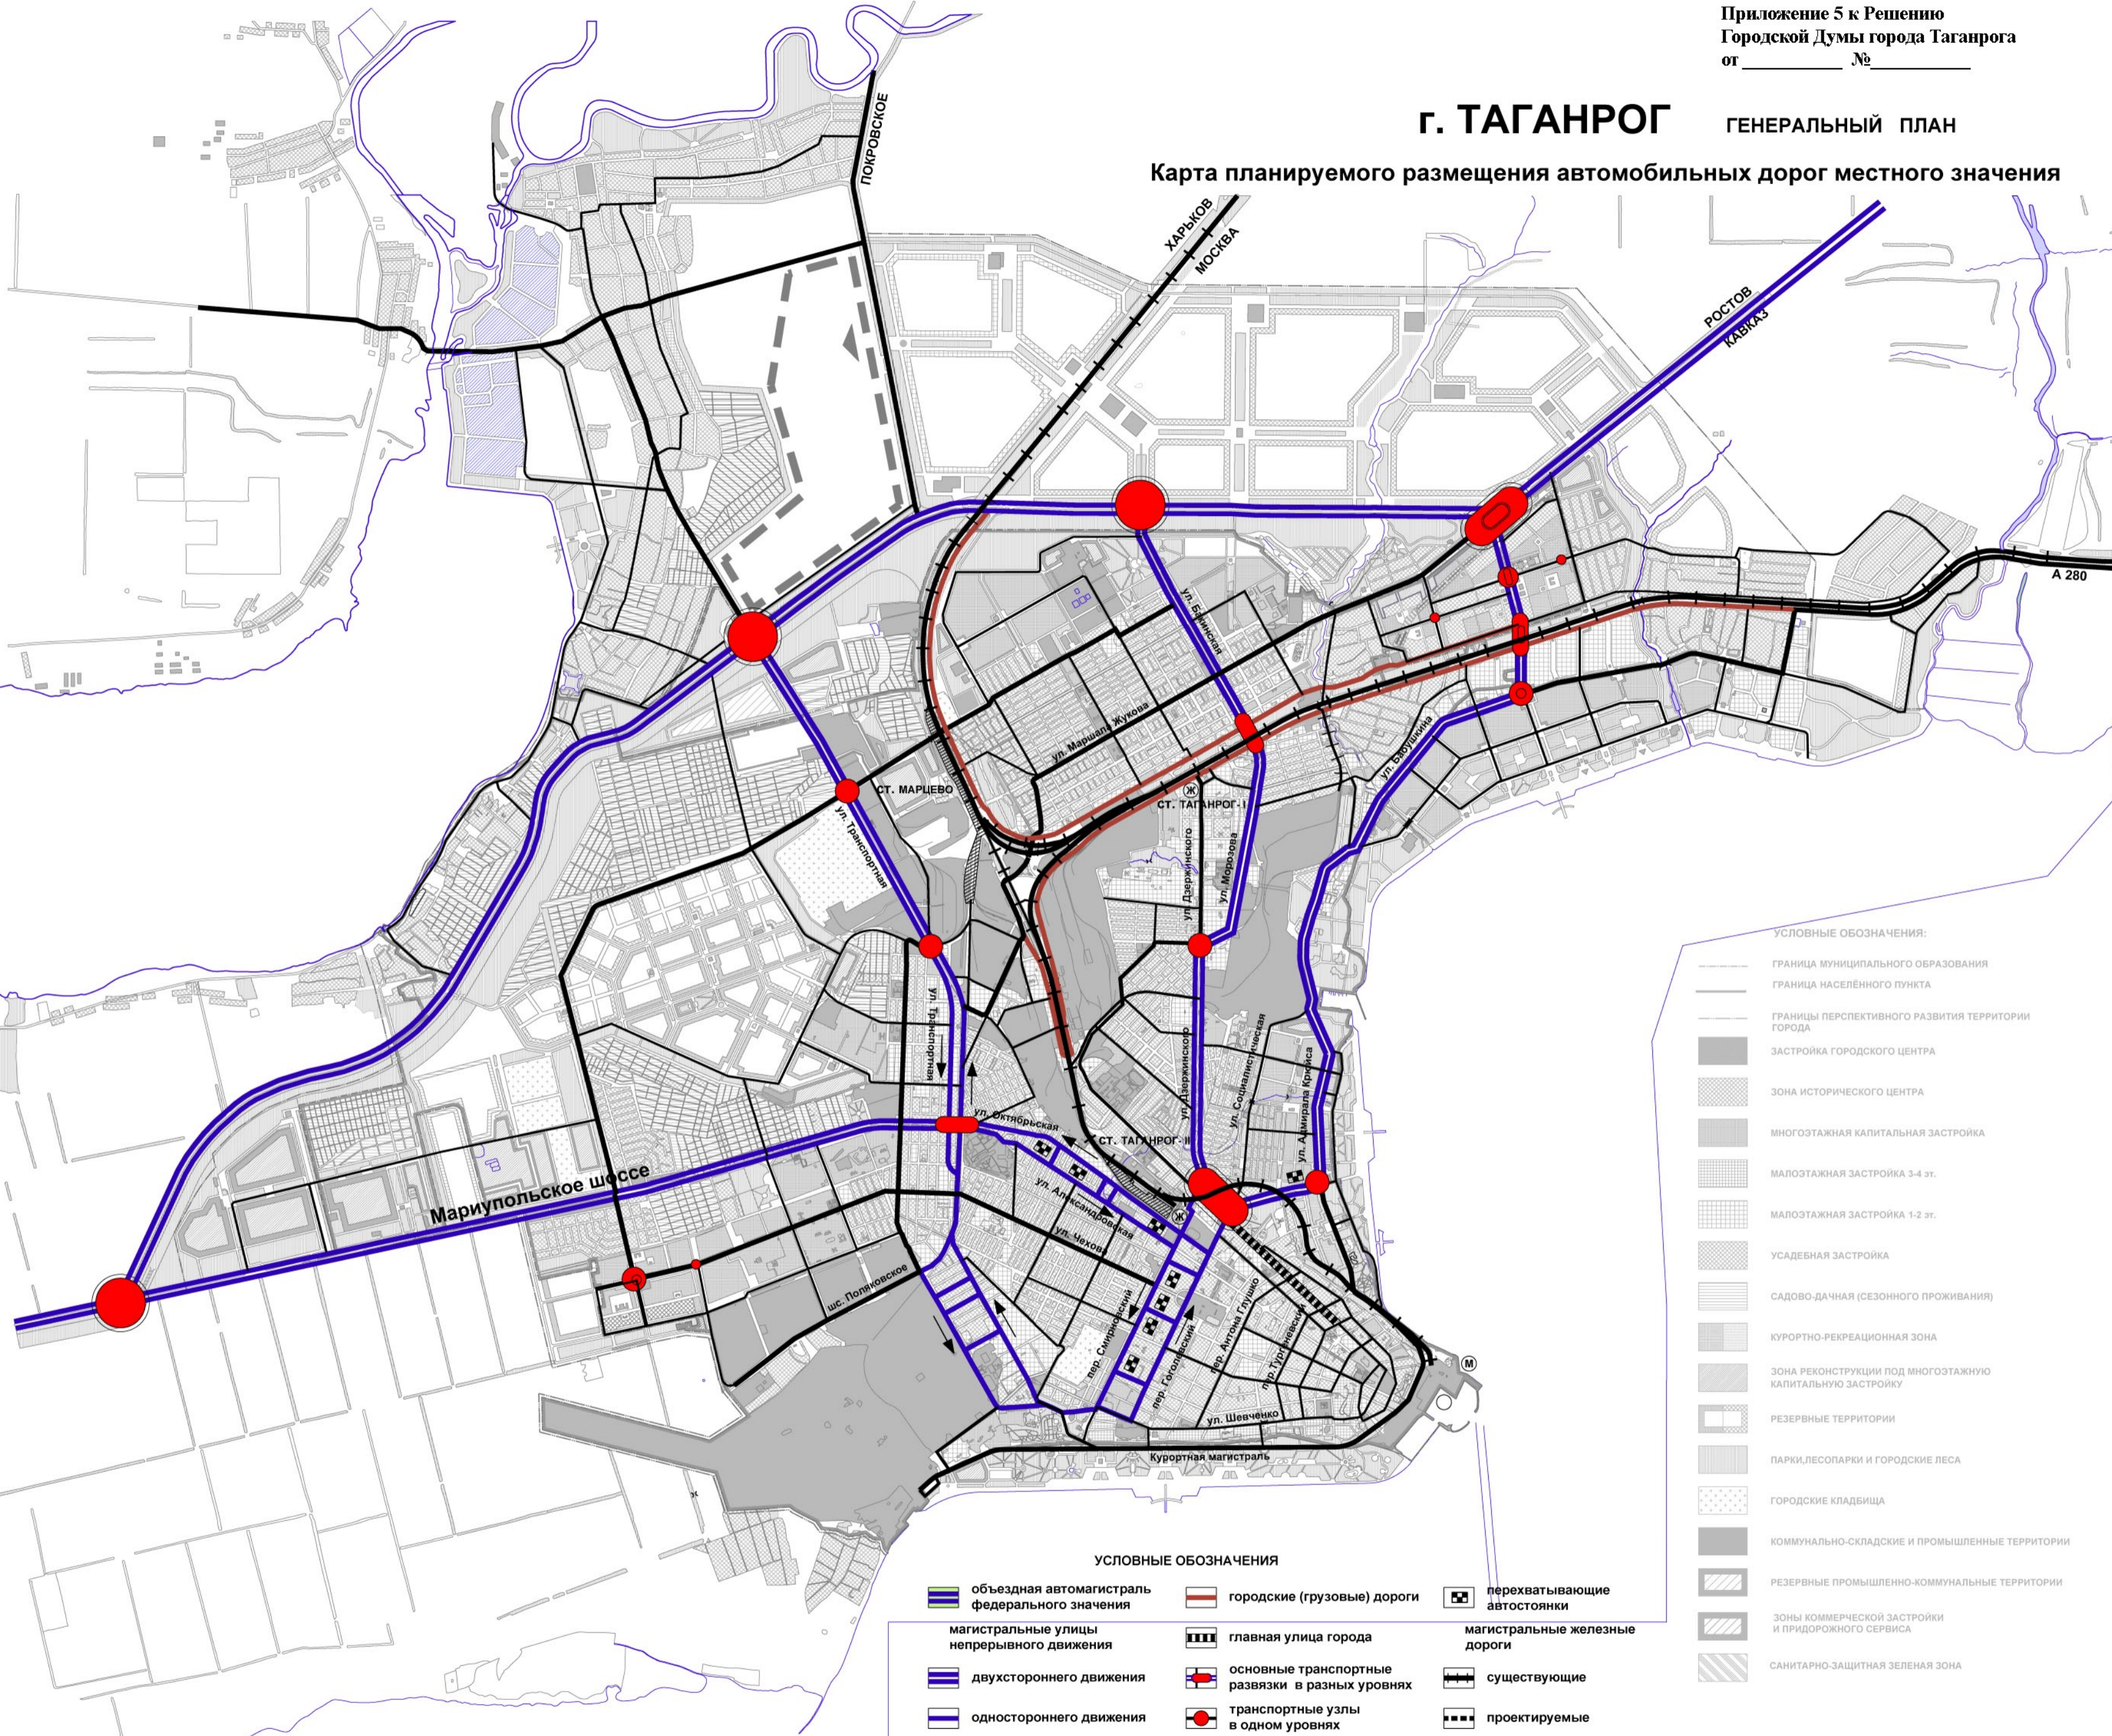

УСЛОВНЫЕ ОБОЗНАЧЕНИЯ:

- ГРАНИЦА МУНИЦИПАЛЬНОГО ОБРАЗОВАНИЯ
- ГРАНИЦА НАСЕЛЕННОГО ПУНКТА
- ГРАНИЦЫ ПЕРСПЕКТИВНОГО РАЗВИТИЯ ТЕРРИТОРИИ ГОРОДА
- ЗАСТРОЙКА ГОРОДСКОГО ЦЕНТРА
- ЗОНА ИСТОРИЧЕСКОГО ЦЕНТРА
- МНОГОЭТАЖНАЯ КАПИТАЛЬНАЯ ЗАСТРОЙКА
- МАЛОЭТАЖНАЯ ЗАСТРОЙКА 3-4 эт.
- МАЛОЭТАЖНАЯ ЗАСТРОЙКА 1-2 эт.
- УСАДЕБНАЯ ЗАСТРОЙКА
- САДОВО-ДАЧНАЯ (СЕЗОННОГО ПРОЖИВАНИЯ)
- КУРОРТНО-РЕКРЕАЦИОННАЯ ЗОНА
- ЗОНА РЕКОНСТРУКЦИИ ПОД МНОГОЭТАЖНУЮ КАПИТАЛЬНУЮ ЗАСТРОЙКУ
- РЕЗЕРВНЫЕ ТЕРРИТОРИИ
- ПАРКИ, ЛЕСОПАРКИ И ГОРОДСКИЕ ЛЕСА
- ГОРОДСКИЕ КЛАДБИЩА
- КОММУНАЛЬНО-СКЛАДСКИЕ И ПРОМЫШЛЕННЫЕ ТЕРРИТОРИИ
- РЕЗЕРВНЫЕ ПРОМЫШЛЕННО-КОММУНАЛЬНЫЕ ТЕРРИТОРИИ
- ЗОНЫ КОММЕРЧЕСКОЙ ЗАСТРОЙКИ И ПРИДОРОЖНОГО СЕРВИСА
- САНИТАРНО-ЗАЩИТНАЯ ЗЕЛЕНАЯ ЗОНА

УСЛОВНЫЕ ОБОЗНАЧЕНИЯ

- | | | |
|--|---|-------------------------------|
| объездная автомагистраль федерального значения | городские (грузовые) дороги | перехватывающие автостоянки |
| магистральные улицы непрерывного движения | главная улица города | магистральные железные дороги |
| двухстороннего движения | основные транспортные развязки в разных уровнях | существующие |
| одностороннего движения | транспортные узлы в одном уровне | проектируемые |
| магистрали регулируемого движения | морской порт | подъездные пути |
| общегородские | морской вокзал | проектируемые |
| районные | железнодорожный вокзал | |

Изменения внесены ООО "АрхСтройСтудия" на основании технического задания на выполнение работ по внесению изменений в Генеральный план муниципального образования "Город Таганрог" к муниципальному контракту №141/П от 26.12.2014 г.

История изменений		Дата	Исполнитель
№	Содержание изменений		
1	Исходный вариант	2014.12.26	ООО "АрхСтройСтудия"
2	Изменения	2015.01.15	ООО "АрхСтройСтудия"
3	Исходный вариант	2015.01.15	ООО "АрхСтройСтудия"
4	Изменения	2015.01.15	ООО "АрхСтройСтудия"
5	Исходный вариант	2015.01.15	ООО "АрхСтройСтудия"
6	Изменения	2015.01.15	ООО "АрхСтройСтудия"