Приложение 6 к Решению
Городской Думы города Таганрога
от __________ №__________

г. ТАГАНРОГ ГЕНЕРАЛЬНЫЙ ПЛАН

Карта планируемого размещения электро-, тепло-, газоснабжения

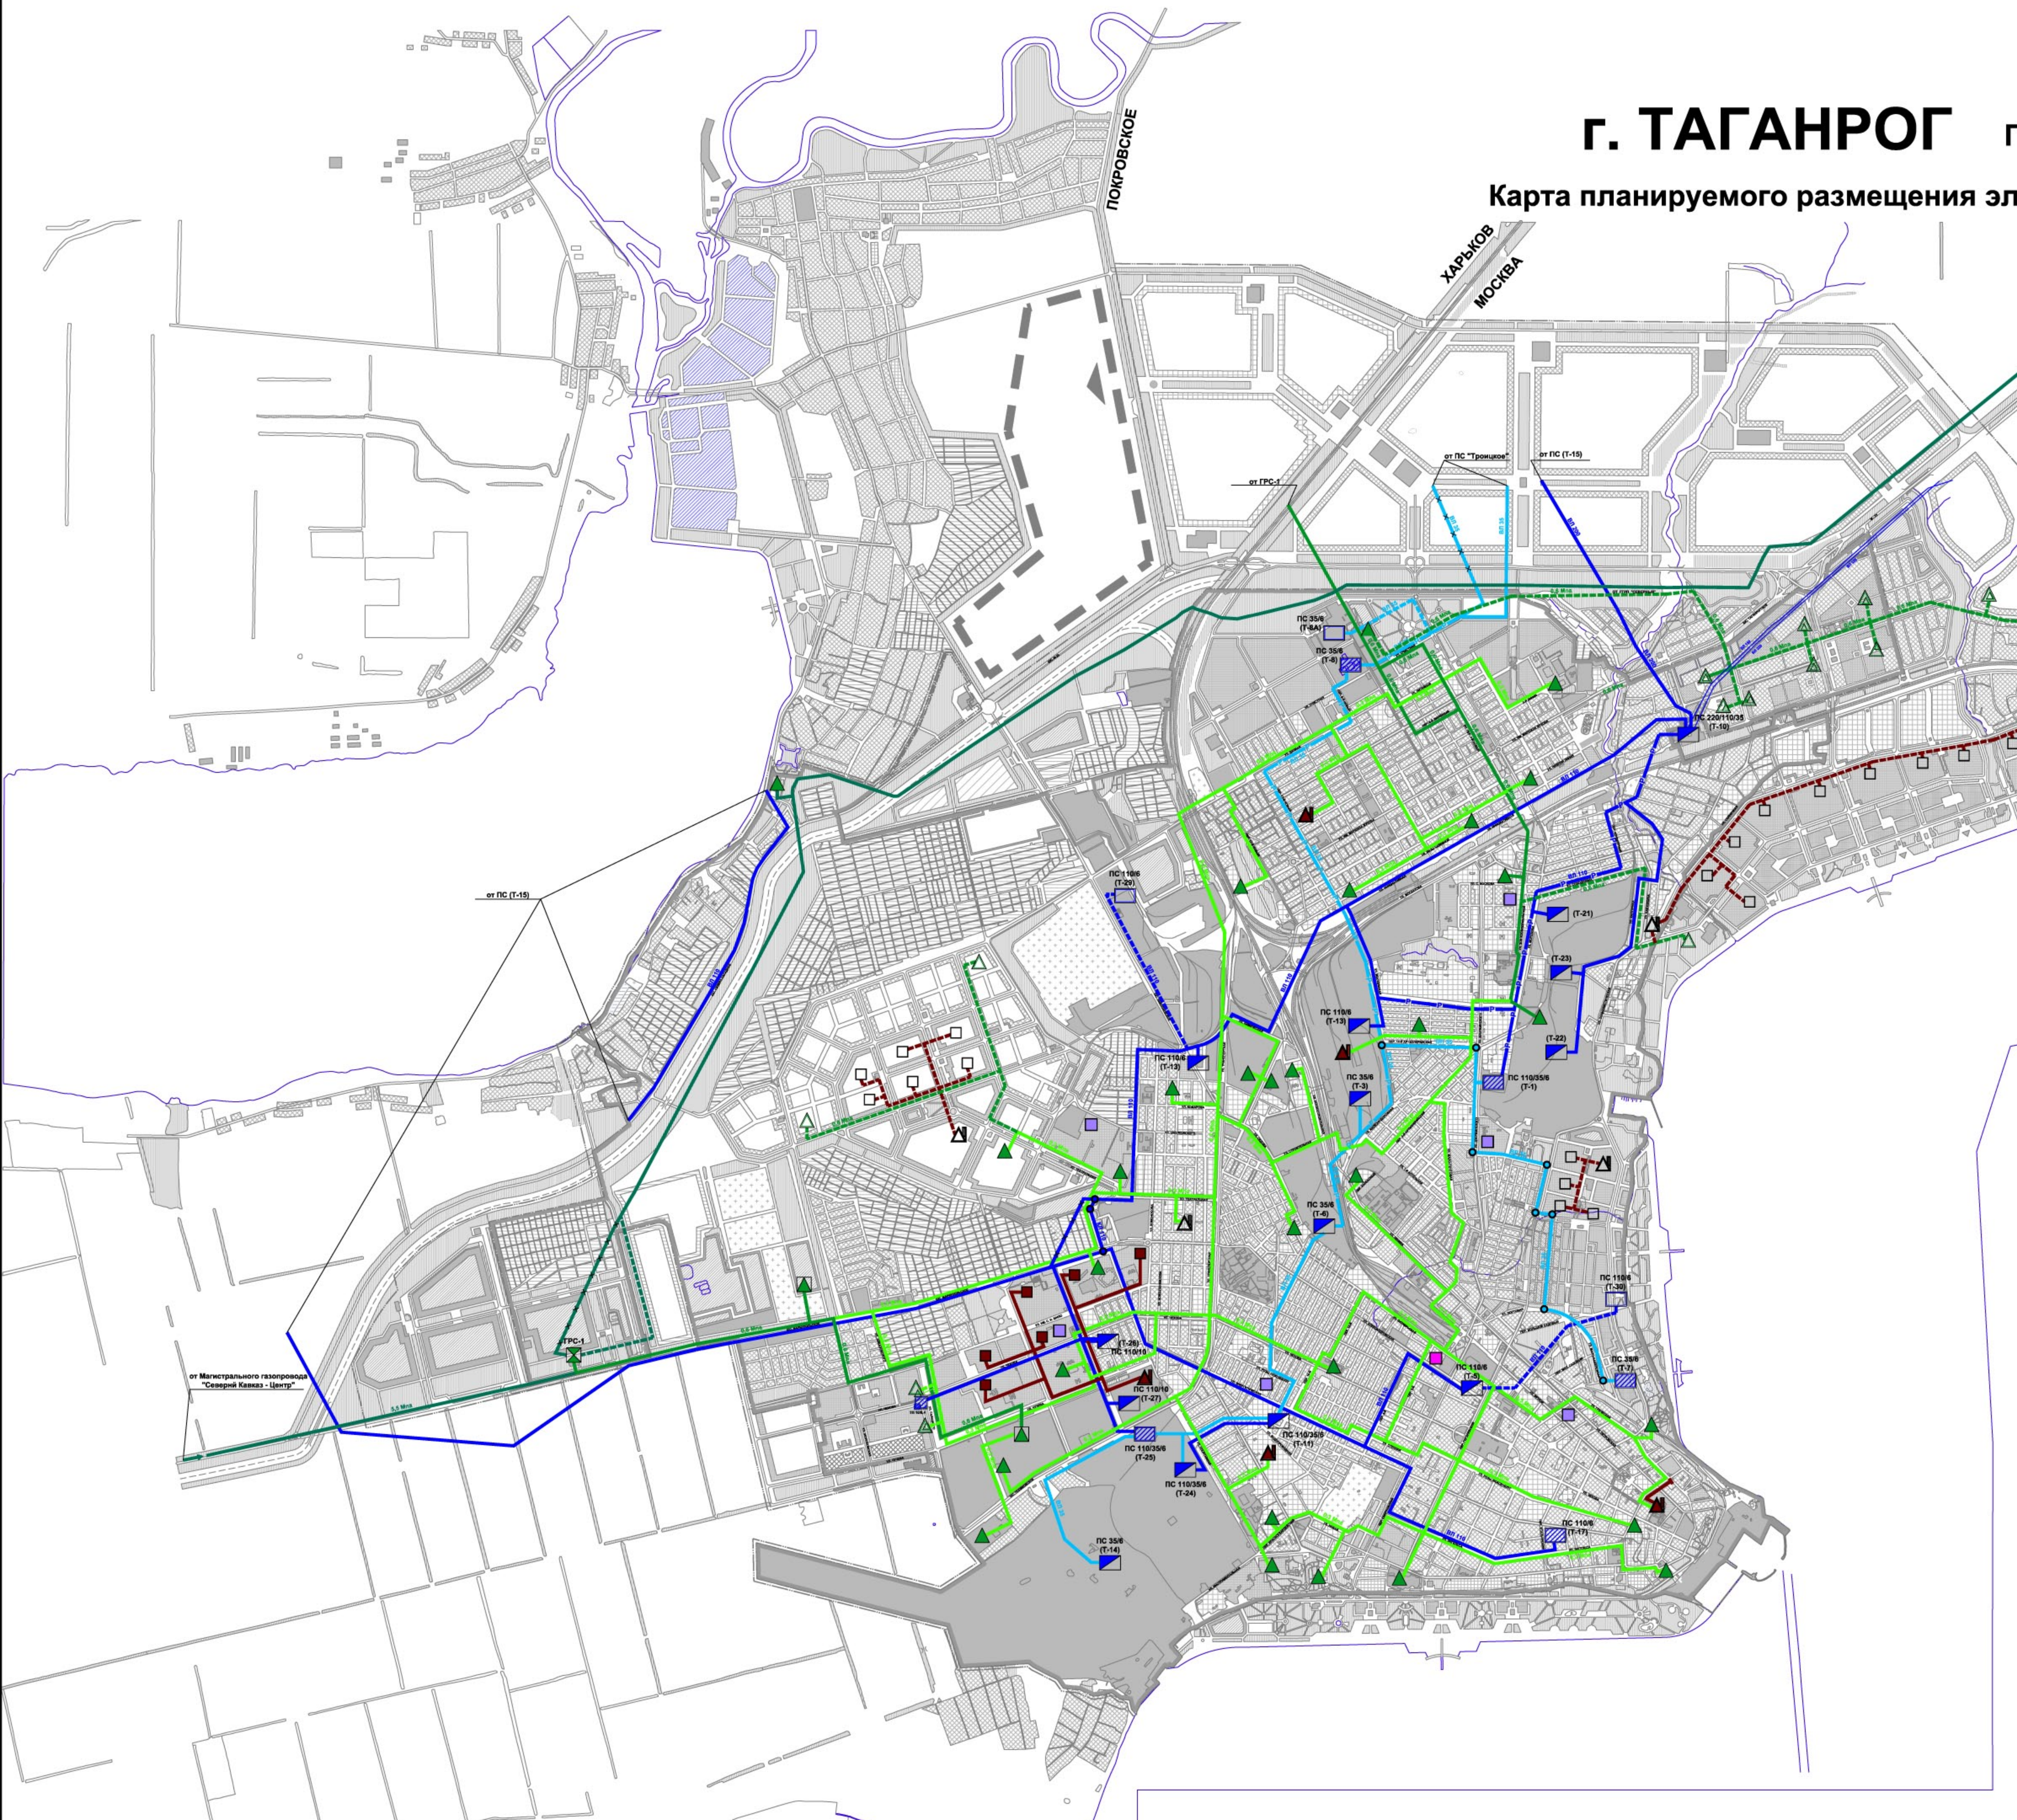

УСЛОВНЫЕ ОБОЗНАЧЕНИЯ:

- ГРАНИЦА МУНИЦИПАЛЬНОГО ОБРАЗОВАНИЯ
- ГРАНИЦА НАСЕЛЁННОГО ПУНКТА
- ГРАНИЦЫ ПЕРСПЕКТИВНОГО РАЗВИТИЯ ТЕРРИТОРИИ ГОРОДА
- ЗАСТРОЙКА ГОРОДСКОГО ЦЕНТРА
- ЗОНА ИСТОРИЧЕСКОГО ЦЕНТРА
- МНОГОЭТАЖНАЯ КАПИТАЛЬНАЯ ЗАСТРОЙКА
- МАЛОЭТАЖНАЯ ЗАСТРОЙКА 3-4 эт.
- МАЛОЭТАЖНАЯ ЗАСТРОЙКА 1-2 эт.
- УСАДЕБНАЯ ЗАСТРОЙКА
- САДОВО-ДАЧНАЯ (СЕЗОННОГО ПРОЖИВАНИЯ)
- КУРОРТНО-РЕКРЕАЦИОННАЯ ЗОНА
- ЗОНА РЕКОНСТРУКЦИИ ПОД МНОГОЭТАЖНУЮ КАПИТАЛЬНУЮ ЗАСТРОЙКУ
- РЕЗЕРВНЫЕ ТЕРРИТОРИИ
- ПАРКИ,ЛЕСОПАРКИ И ГОРОДСКИЕ ЛЕСА
- ГОРОДСКИЕ КЛАДБИЩА
- КОММУНАЛЬНО-СКЛАДСКИЕ И ПРОМЫШЛЕННЫЕ ТЕРРИТОРИИ
- РЕЗЕРВНЫЕ ПРОМЫШЛЕННО-КОММУНАЛЬНЫЕ ТЕРРИТОРИИ
- ЗОНЫ КОММЕРЧЕСКОЙ ЗАСТРОЙКИ И ПРИДОРОЖНОГО СЕРВИСА
- САНИТАРНО-ЗАЩИТНАЯ ЗЕЛЕНАЯ ЗОНА

ЭЛЕКТРОСНАБЖЕНИЕ

СУЩ. ПРОЕКТ

- ЭЛЕКТРОПОДСТАНЦИЯ (ПС) 110/35 кВ
- ЭЛЕКТРОПОДСТАНЦИЯ (ПС) 110/35 кВ РЕКОНСТРУКЦИЯ
- КЛ 35 — КАБЕЛЬ В КАНАЛЕ (КЛ)
- ВЛ 35 / ВЛ 110 — ВОЗДУШНАЯ ЛИНИЯ (ВЛ)
- КАБЕЛЬ. РЕКОНСТРУКЦИЯ
- КАБЕЛЬ. ПЕРЕКЛАДКА

ГАЗОСНАБЖЕНИЕ

СУЩ. ПРОЕКТ

- ГАЗОРАСПРЕДЕЛИТЕЛЬНАЯ СТАНЦИЯ (ГРС)
- ГОЛОВНОЙ ГАЗОРЕГУЛЯТОРНЫЙ ПУНКТ (ГГРП)
- ГАЗОРЕГУЛЯТОРНЫЙ ПУНКТ (ГРП)
- МАГИСТРАЛЬНЫЙ ГАЗОПРОВОД ($P \leq 5,5$ МПа)
- 0,6 МПа / 0,3 МПа — ГАЗОПРОВОД ВЫСОКОГО И СРЕДНЕГО ДАВЛЕНИЯ
- ГАЗОПРОВОД. ПЕРЕКЛАДКА

ТЕПЛОСНАБЖЕНИЕ

СУЩ. ПРОЕКТ

- ОТОПИТЕЛЬНАЯ КОТЕЛЬНАЯ
- ЦЕНТРАЛЬНЫЙ ТЕПЛОВОЙ ПУНКТ (ЦТП)
- ТЕПЛОТРАССА

СРЕДСТВА СВЯЗИ

- АТС
- ЦЕНТРАЛЬНАЯ УСИЛИТЕЛЬНАЯ ПОДСТАНЦИЯ

Изменения внесены ООО "АрхСтройСтудия" на основании технического задания на выполнение работ по внесению изменений в Генеральный план муниципального образования "Город Таганрог" к муниципальному контракту №141/П от 26.12.2014 г.