Приложение 4 к Решению
Городской Думы города Таганрог
от __________ №__________

г. ТАГАНРОГ

ГЕНЕРАЛЬНЫЙ ПЛАН

СХЕМА ИНЖЕНЕРНОЙ ЗАЩИТЫ И ПОДГОТОВКИ ТЕРРИТОРИИ

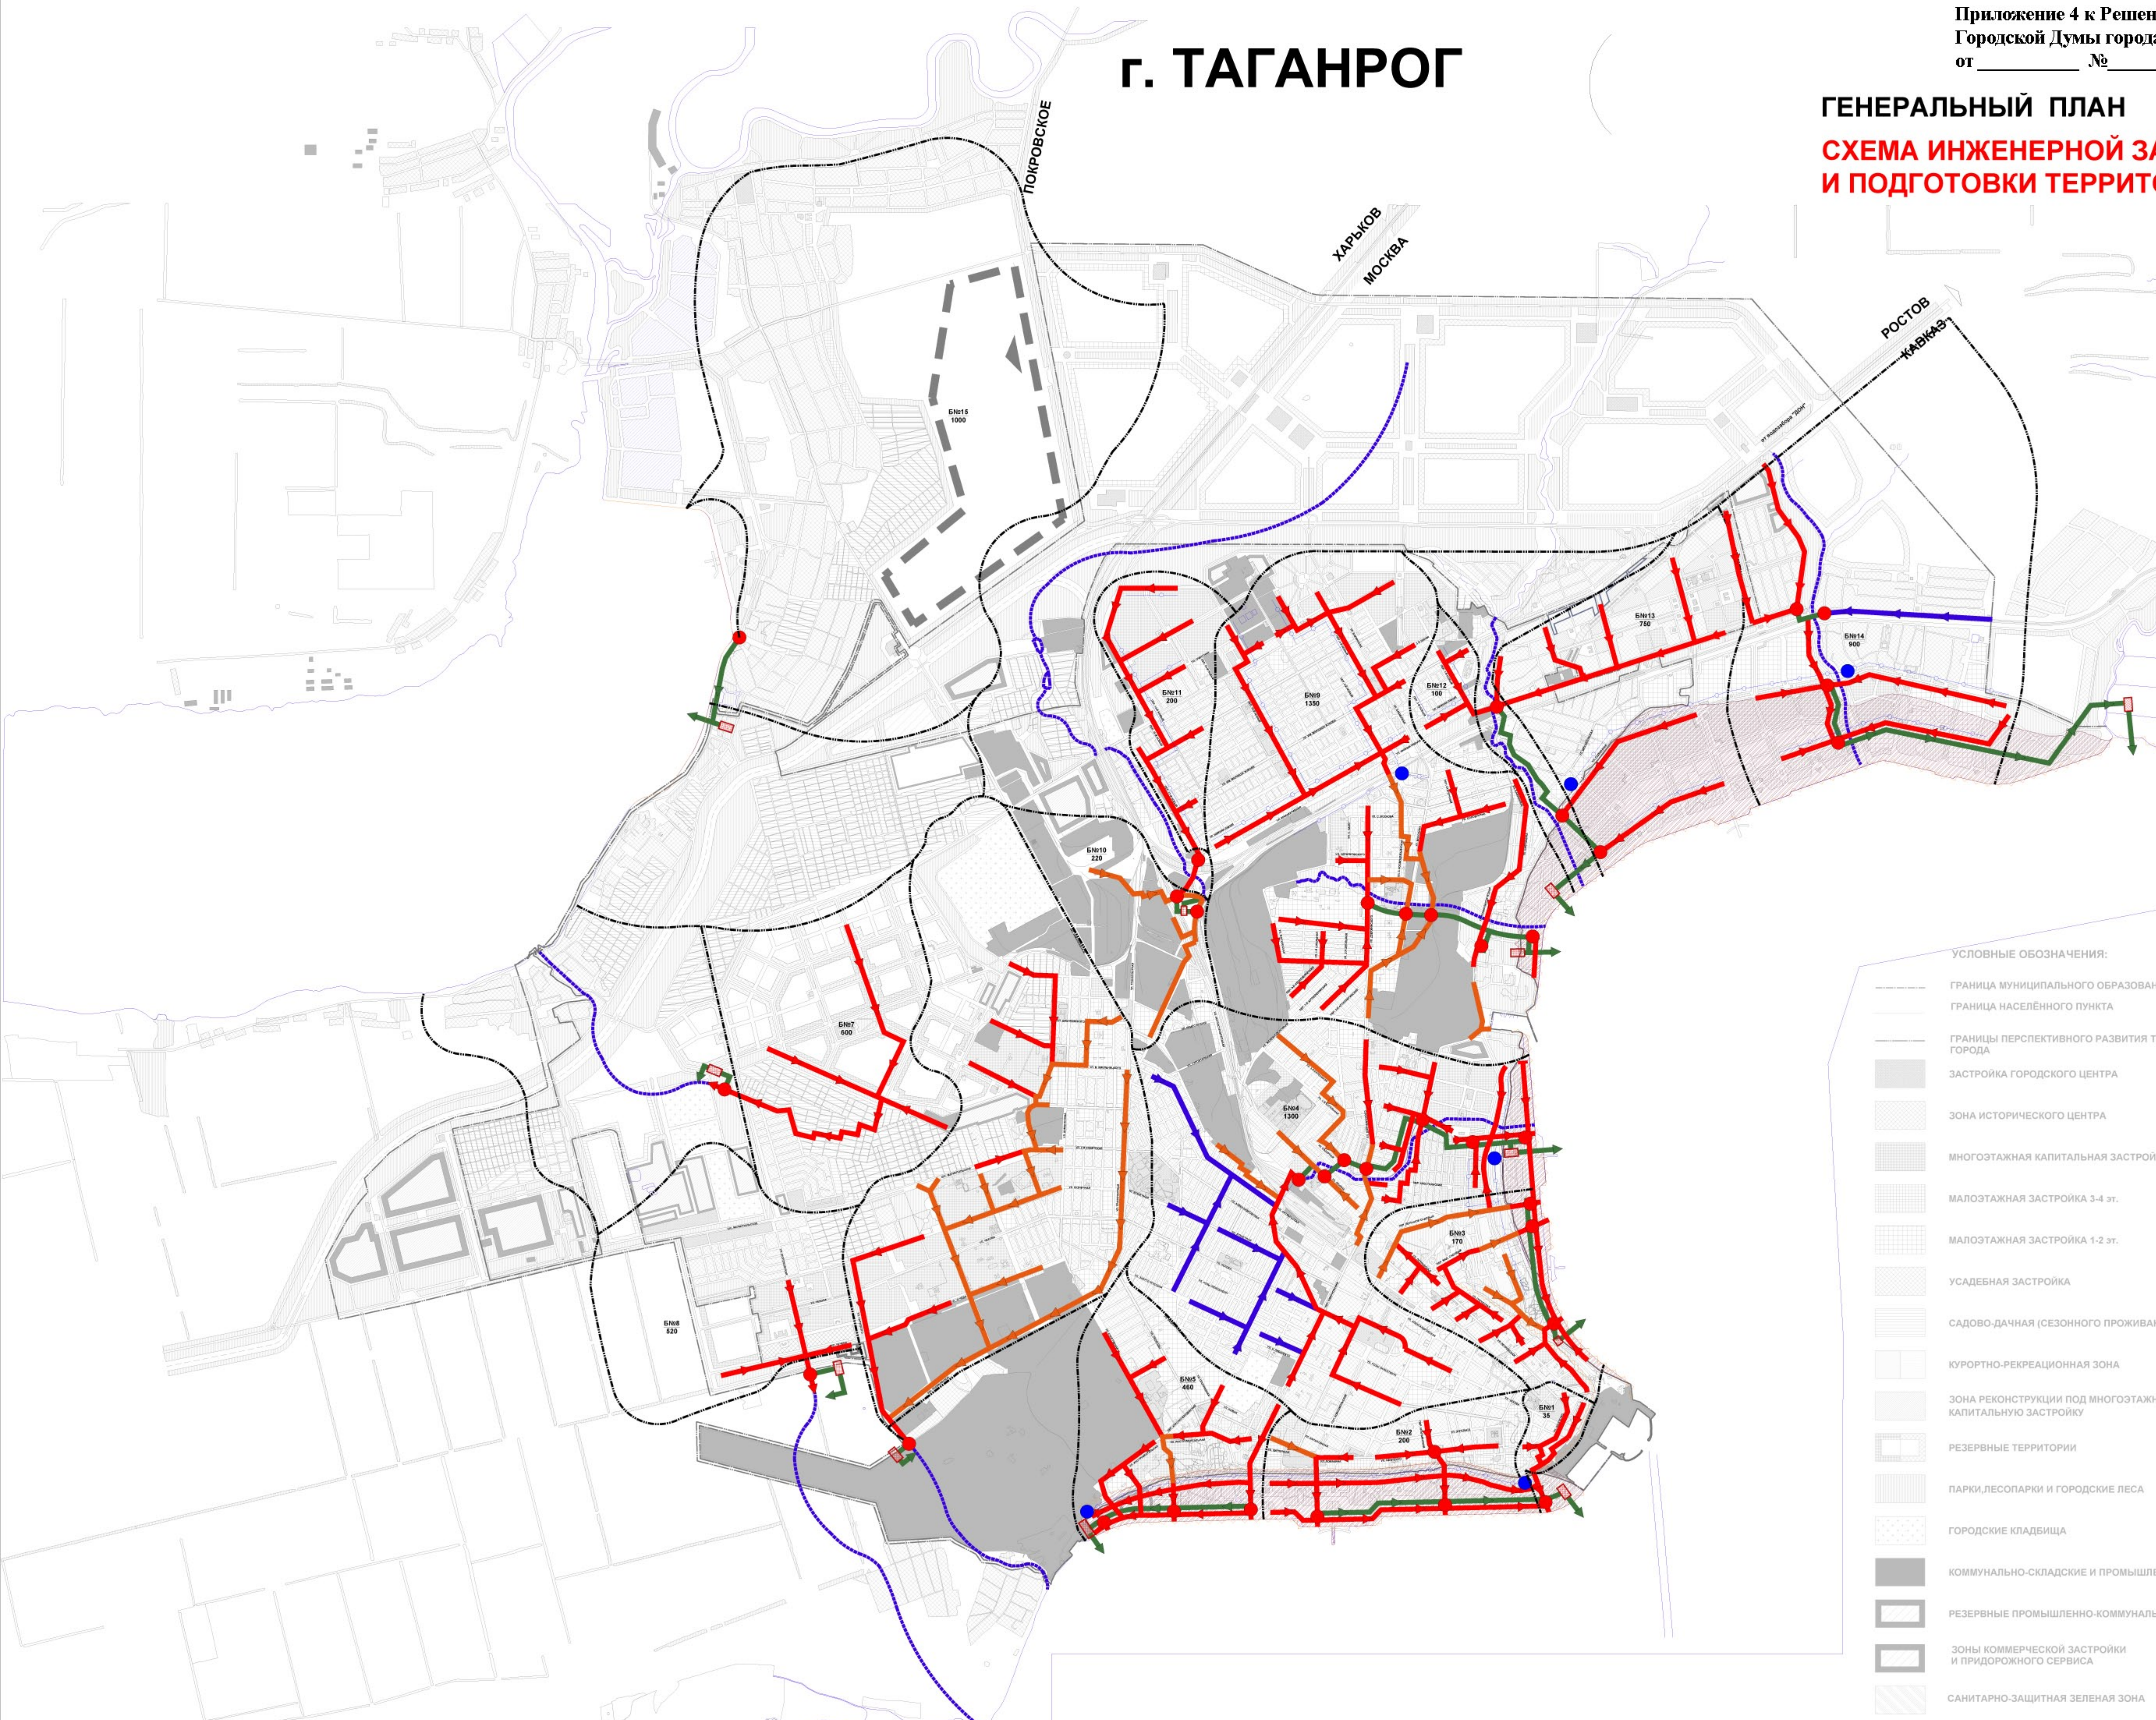

УСЛОВНЫЕ ОБОЗНАЧЕНИЯ:

- ГРАНИЦА МУНИЦИПАЛЬНОГО ОБРАЗОВАНИЯ
- ГРАНИЦА НАСЕЛЁННОГО ПУНКТА
- ГРАНИЦЫ ПЕРСПЕКТИВНОГО РАЗВИТИЯ ТЕРРИТОРИИ ГОРОДА
- ЗАСТРОЙКА ГОРОДСКОГО ЦЕНТРА
- ЗОНА ИСТОРИЧЕСКОГО ЦЕНТРА
- МНОГОЭТАЖНАЯ КАПИТАЛЬНАЯ ЗАСТРОЙКА
- МАЛОЭТАЖНАЯ ЗАСТРОЙКА 3-4 эт.
- МАЛОЭТАЖНАЯ ЗАСТРОЙКА 1-2 эт.
- УСАДЕБНАЯ ЗАСТРОЙКА
- САДОВО-ДАЧНАЯ (СЕЗОННОГО ПРОЖИВАНИЯ)
- КУРОРТНО-РЕКРЕАЦИОННАЯ ЗОНА
- ЗОНА РЕКОНСТРУКЦИИ ПОД МНОГОЭТАЖНУЮ КАПИТАЛЬНУЮ ЗАСТРОЙКУ
- РЕЗЕРВНЫЕ ТЕРРИТОРИИ
- ПАРКИ,ЛЕСОПАРКИ И ГОРОДСКИЕ ЛЕСА
- ГОРОДСКИЕ КЛАДБИЩА
- КОММУНАЛЬНО-СКЛАДСКИЕ И ПРОМЫШЛЕННЫЕ ТЕРРИТОРИИ
- РЕЗЕРВНЫЕ ПРОМЫШЛЕННО-КОММУНАЛЬНЫЕ ТЕРРИТОРИИ
- ЗОНЫ КОММЕРЧЕСКОЙ ЗАСТРОЙКИ И ПРИДОРОЖНОГО СЕРВИСА
- САНИТАРНО-ЗАЩИТНАЯ ЗЕЛЕНАЯ ЗОНА

- ГРАНИЦЫ ВОДОСБОРНЫХ БАССЕЙНОВ
- ЗАКРЫТЫЕ ЛИВНЕВЫЕ КОЛЛЕКТОРЫ (СУЩ.)
- ЗАКРЫТЫЕ ЛИВНЕВЫЕ КОЛЛЕКТОРЫ (ПРОЕКТ)
- ОТКРЫТЫЕ ЛИВНЕВЫЕ КОЛЛЕКТОРЫ (ПРОЕКТ)
- ВОДОСБОРНЫЕ НАПОРНО-САМОТЕЧНЫЕ ЛИВНЕВЫЕ КОЛЛЕКТОРЫ
- РАСПРЕДЕЛИТЕЛЬНЫЕ КАМЕРЫ
- ОЧИСТНЫЕ СООРУЖЕНИЯ ЛИВНЕВОЙ КАНАЛИЗАЦИИ
- РЕГУЛИРОВАНИЕ РУСЕЛ ВОДОТОКОВ
- ДРЕНАЖНЫЕ КОЛЛЕКТОРЫ
- НАСОСНЫЕ СТАНЦИИ
- ПОДСЫПКА ИЛИ НАМЫВ ГРУНТА
- КРЕПЛЕНИЕ БЕРЕГА ИСКУССТВЕННОЙ ТЕРРИТОРИИ
- КРЕПЛЕНИЕ КОРЕННОГО БЕРЕГА
- КРЕПЛЕНИЕ БЕРЕГА МИУССКОГО ЛИМАНА
- БN1 / 35 — НОМЕРА ВОДОСБОРНЫХ БАССЕЙНОВ / ПЛОЩАДЬ ВОДОСБОРНЫХ БАССЕЙНОВ

Изменения внесены ООО "АрхСтройСтудия" на основании технического задания на выполнение работ по внесению изменений в Генеральный план муниципального образования "Город Таганрог" к муниципальному контракту №141/П от 26.12.2014 г.